

Секция 1. План 1 этажа на отм. 0,000


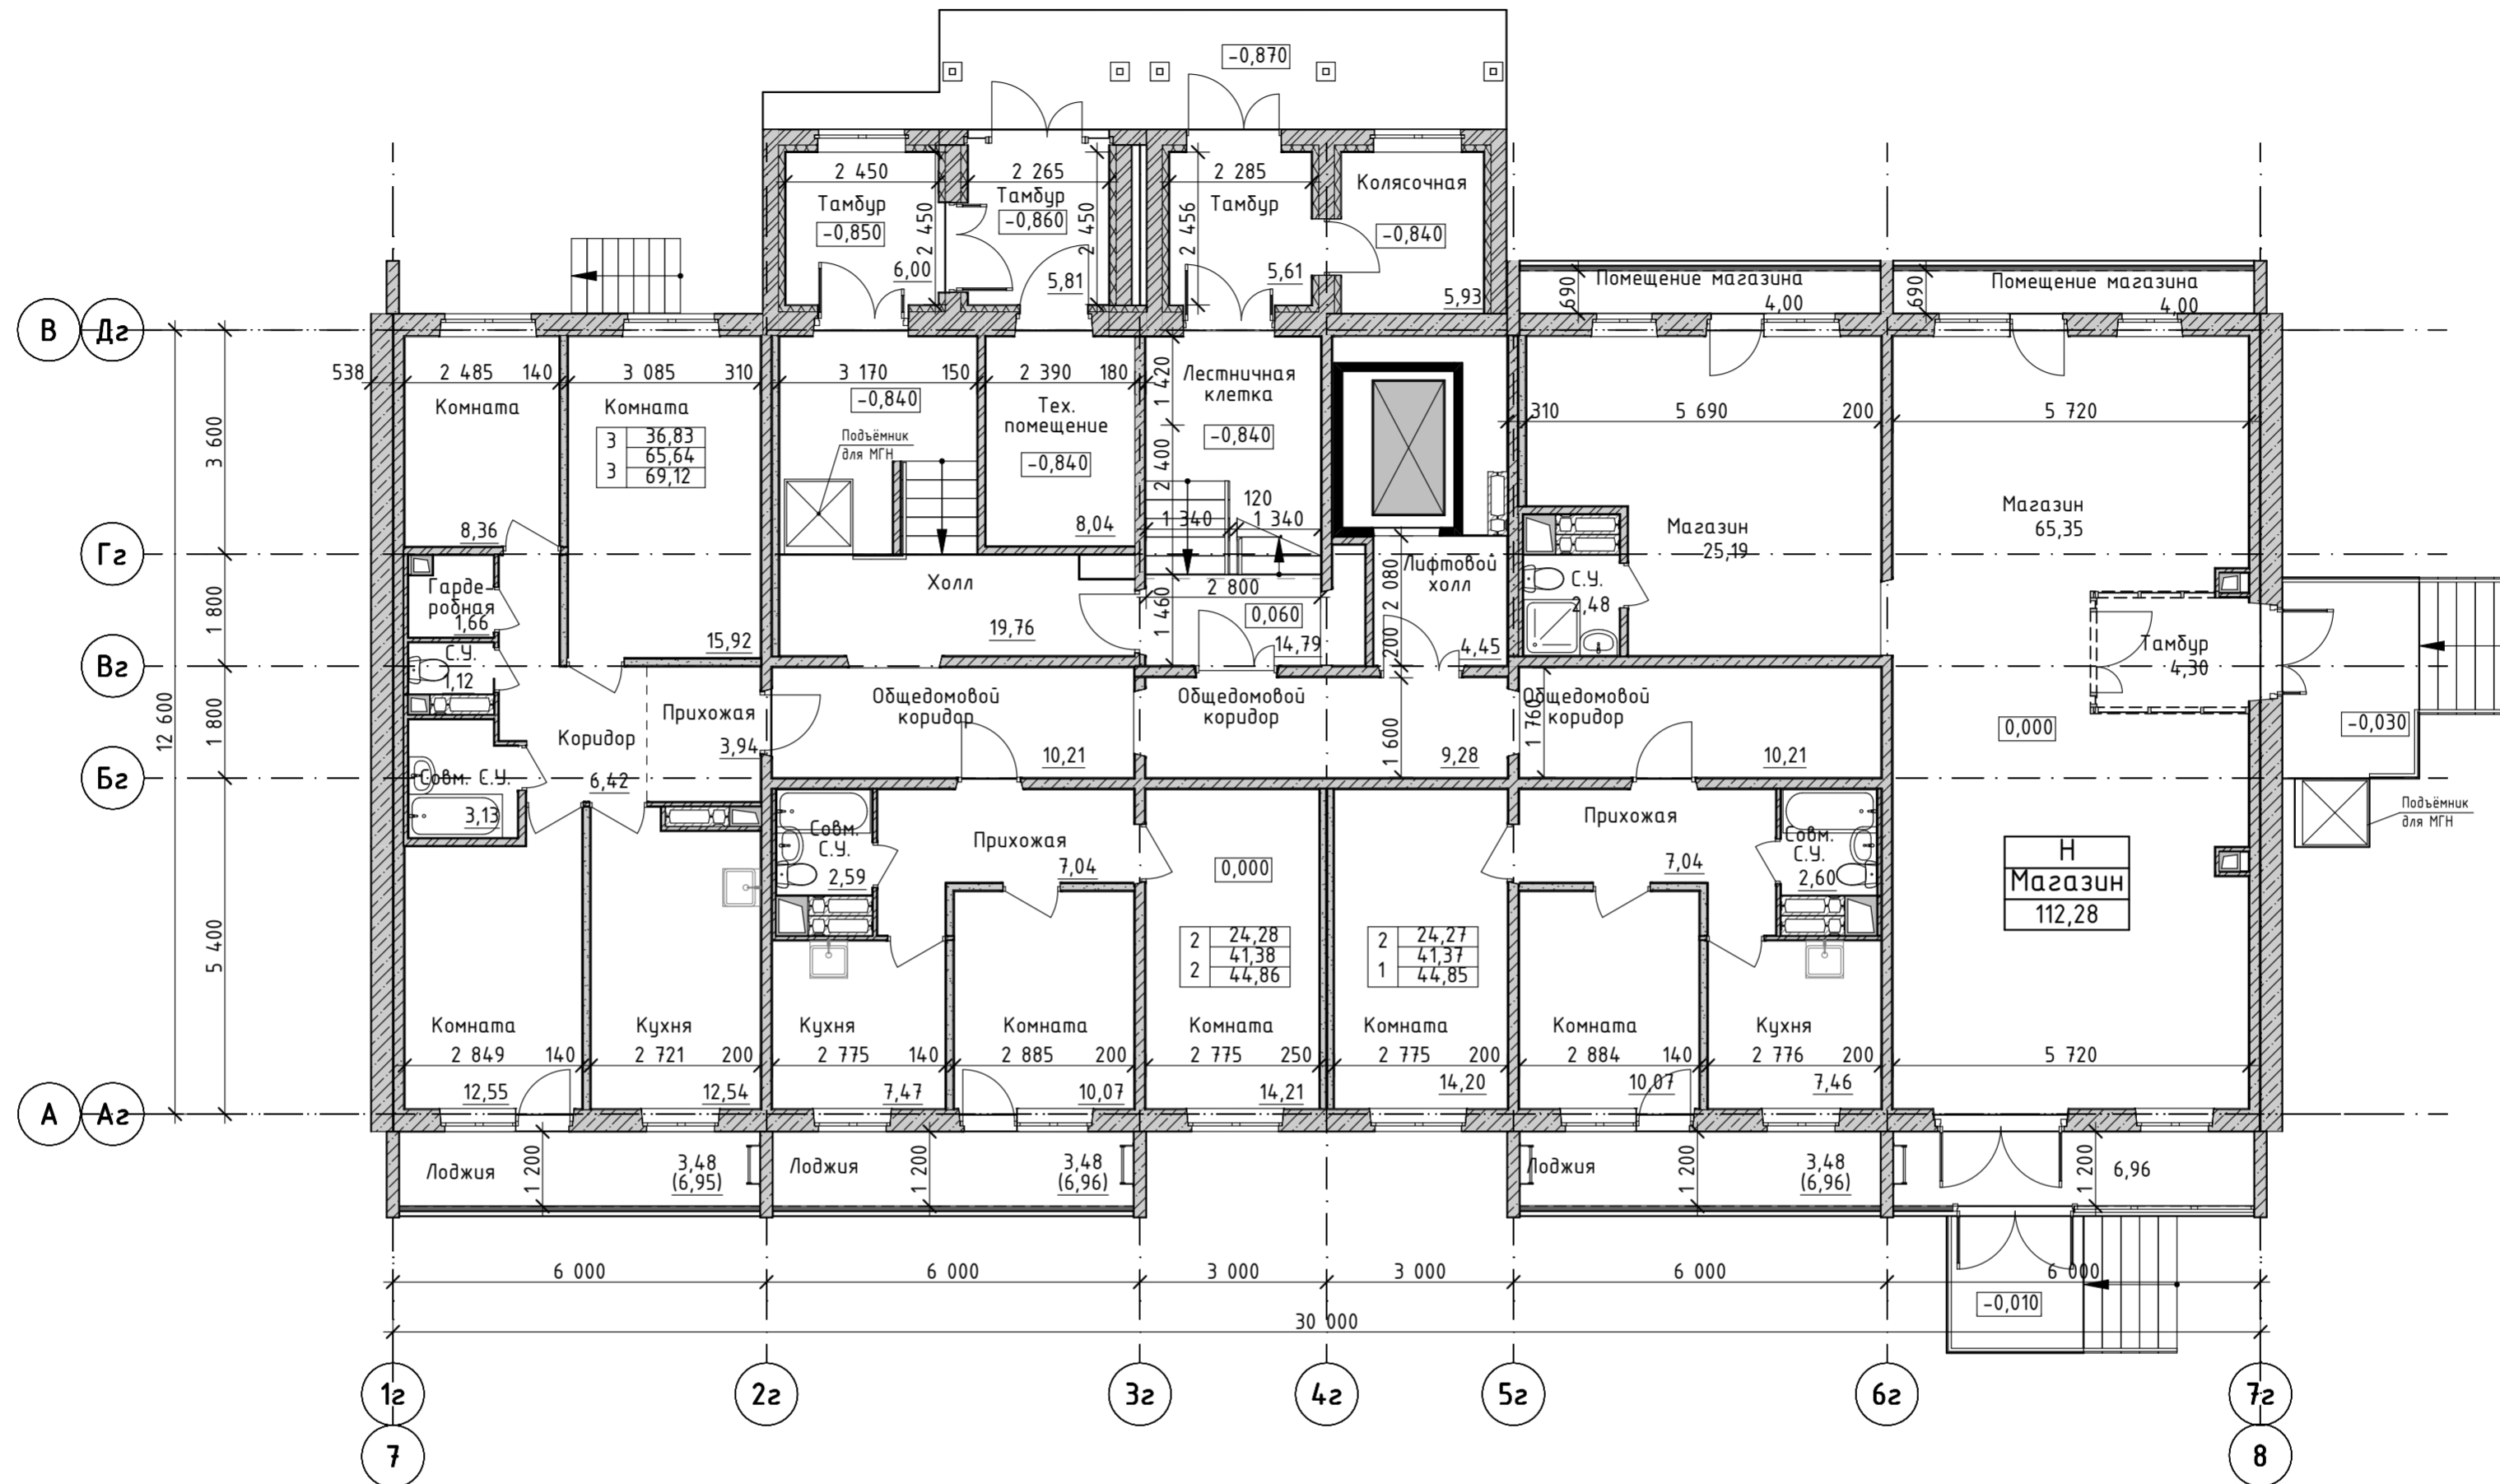


Схема дома

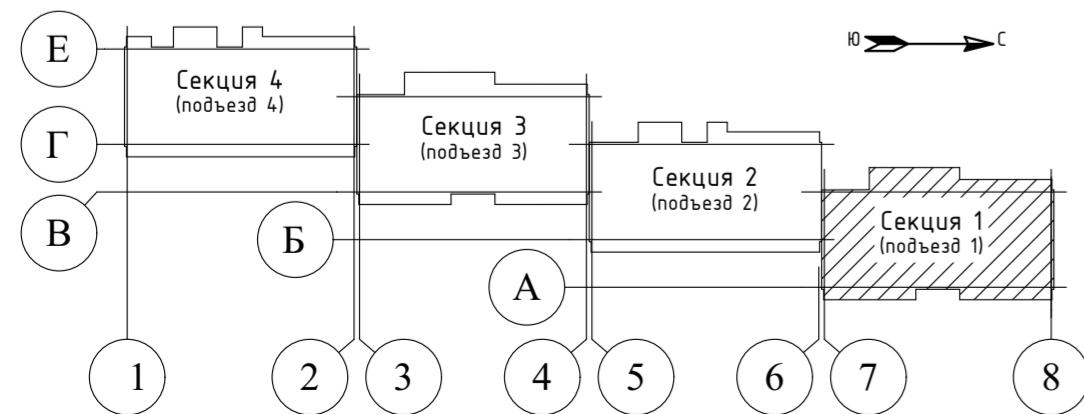

1001-22-1-АР.ГЧ					
Комплекс многоквартирных жилых домов по ул. Полеская в Муниципальном округе Забыловский район Удмуртской Республики					
Изм.	Колуч.	Лист	№Док.	Подп.	Дата
Разраб.	Пушкарева			<i>Пушкарева</i>	12.22
Проверил	Коростин			<i>Коростин</i>	12.22
Жилой дом №1				Стадия	Лист
				П	9
				Листов	
Н.контр.	Андропова			<i>Андропова</i>	12.22
ГИП	Попов			<i>Попов</i>	12.22
Секция 1. План 1 этажа на отм. 0,000				ООО ПКБ "СКОПАС"	

Секция 1. План 2-10 этажей


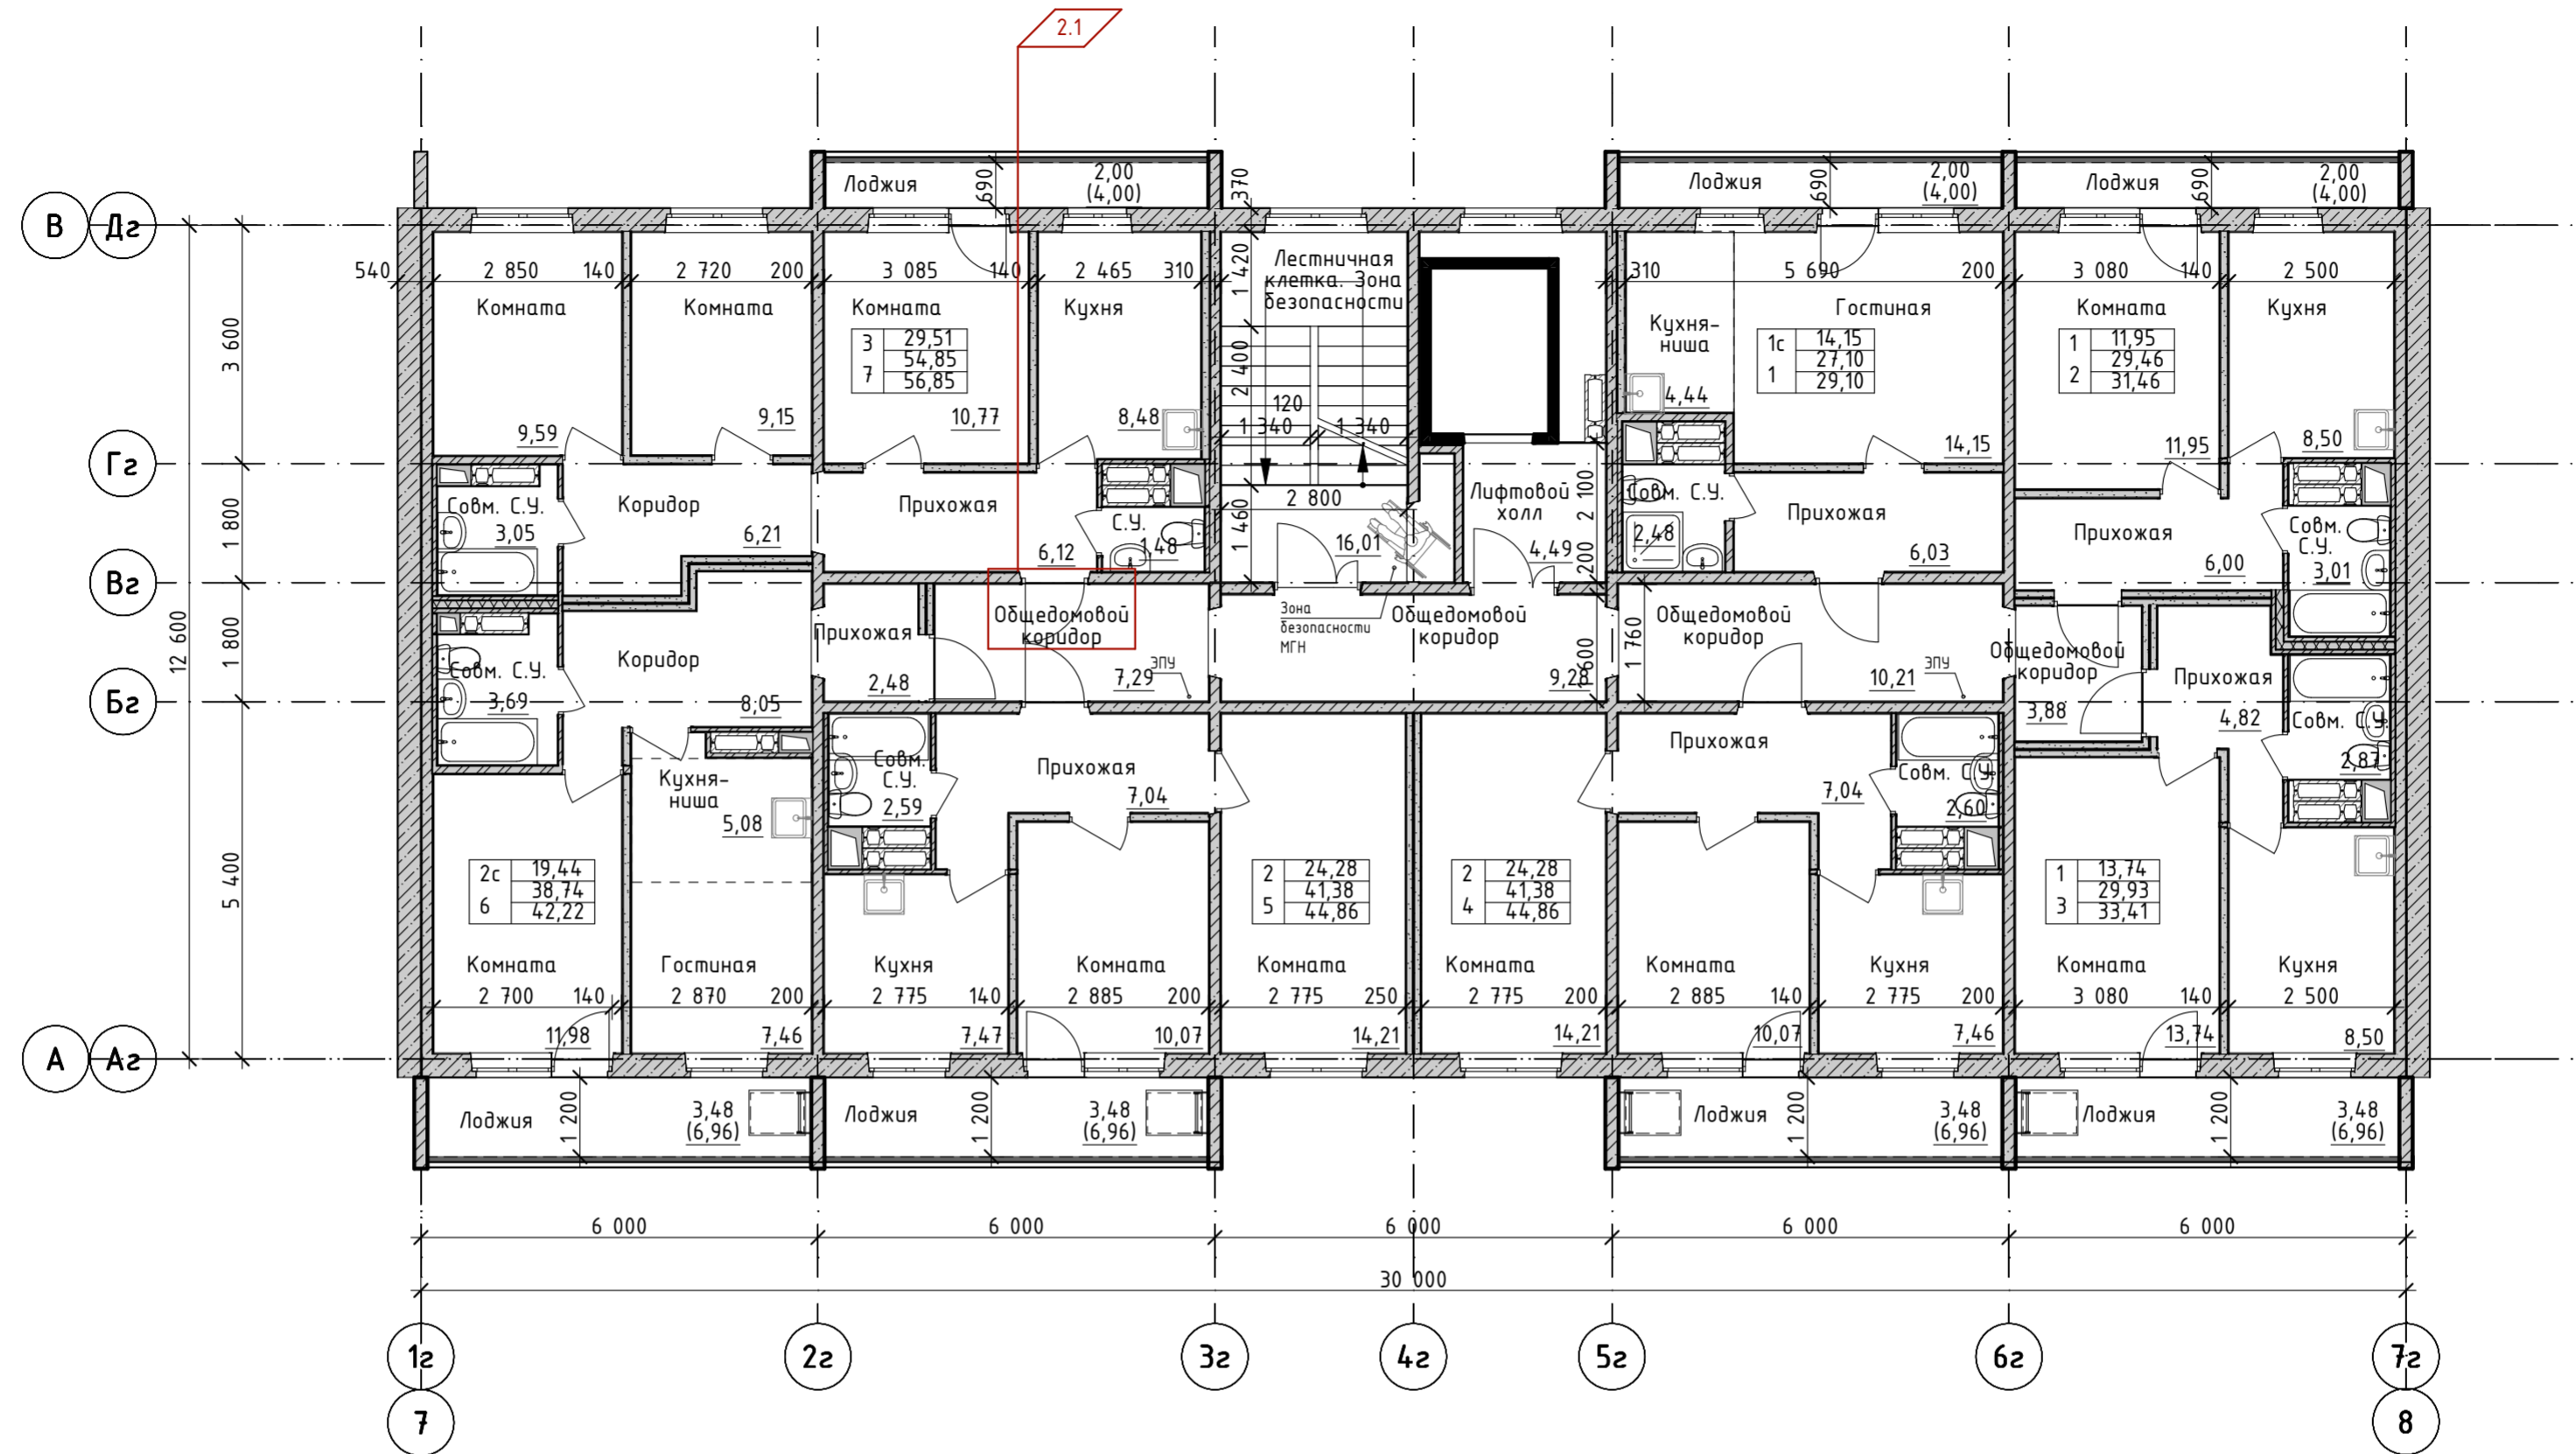


Схема дома

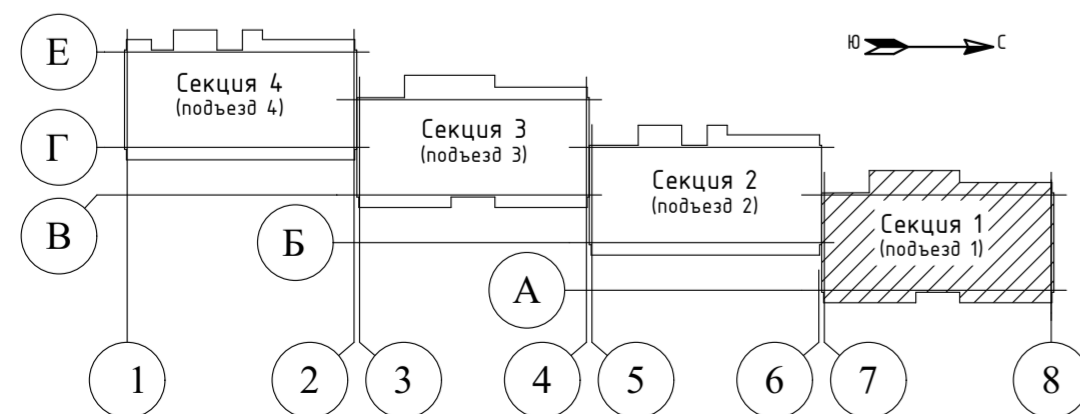

1001-22-1-АР.ГЧ					
Комплекс многоквартирных жилых домов по ул. Полеская в Муниципальном округе Забыляловский район Удмуртской Республики					
2	1	Зам.	1001	Алф.	04.23
Изм.	Колуч.	Лист	№Док.	Подп.	Дата
Разраб.	Пушкарева			Алф.	12.22
Проверил	Коростин			Алф.	12.22
Жилой дом №1				Стадия	Лист
				П	10
Секция 1. План 2-10 этажей				ООО ПКБ "СКОПАС"	
Н.контр.	Андропова	Алф.	12.22		
ГИП	Попов	Алф.	12.22		

Взам. инв. №
Подп. и дата
Инв. № подл.
1001-22-1

Секция 2. План 1 этажа на отм. 0,000


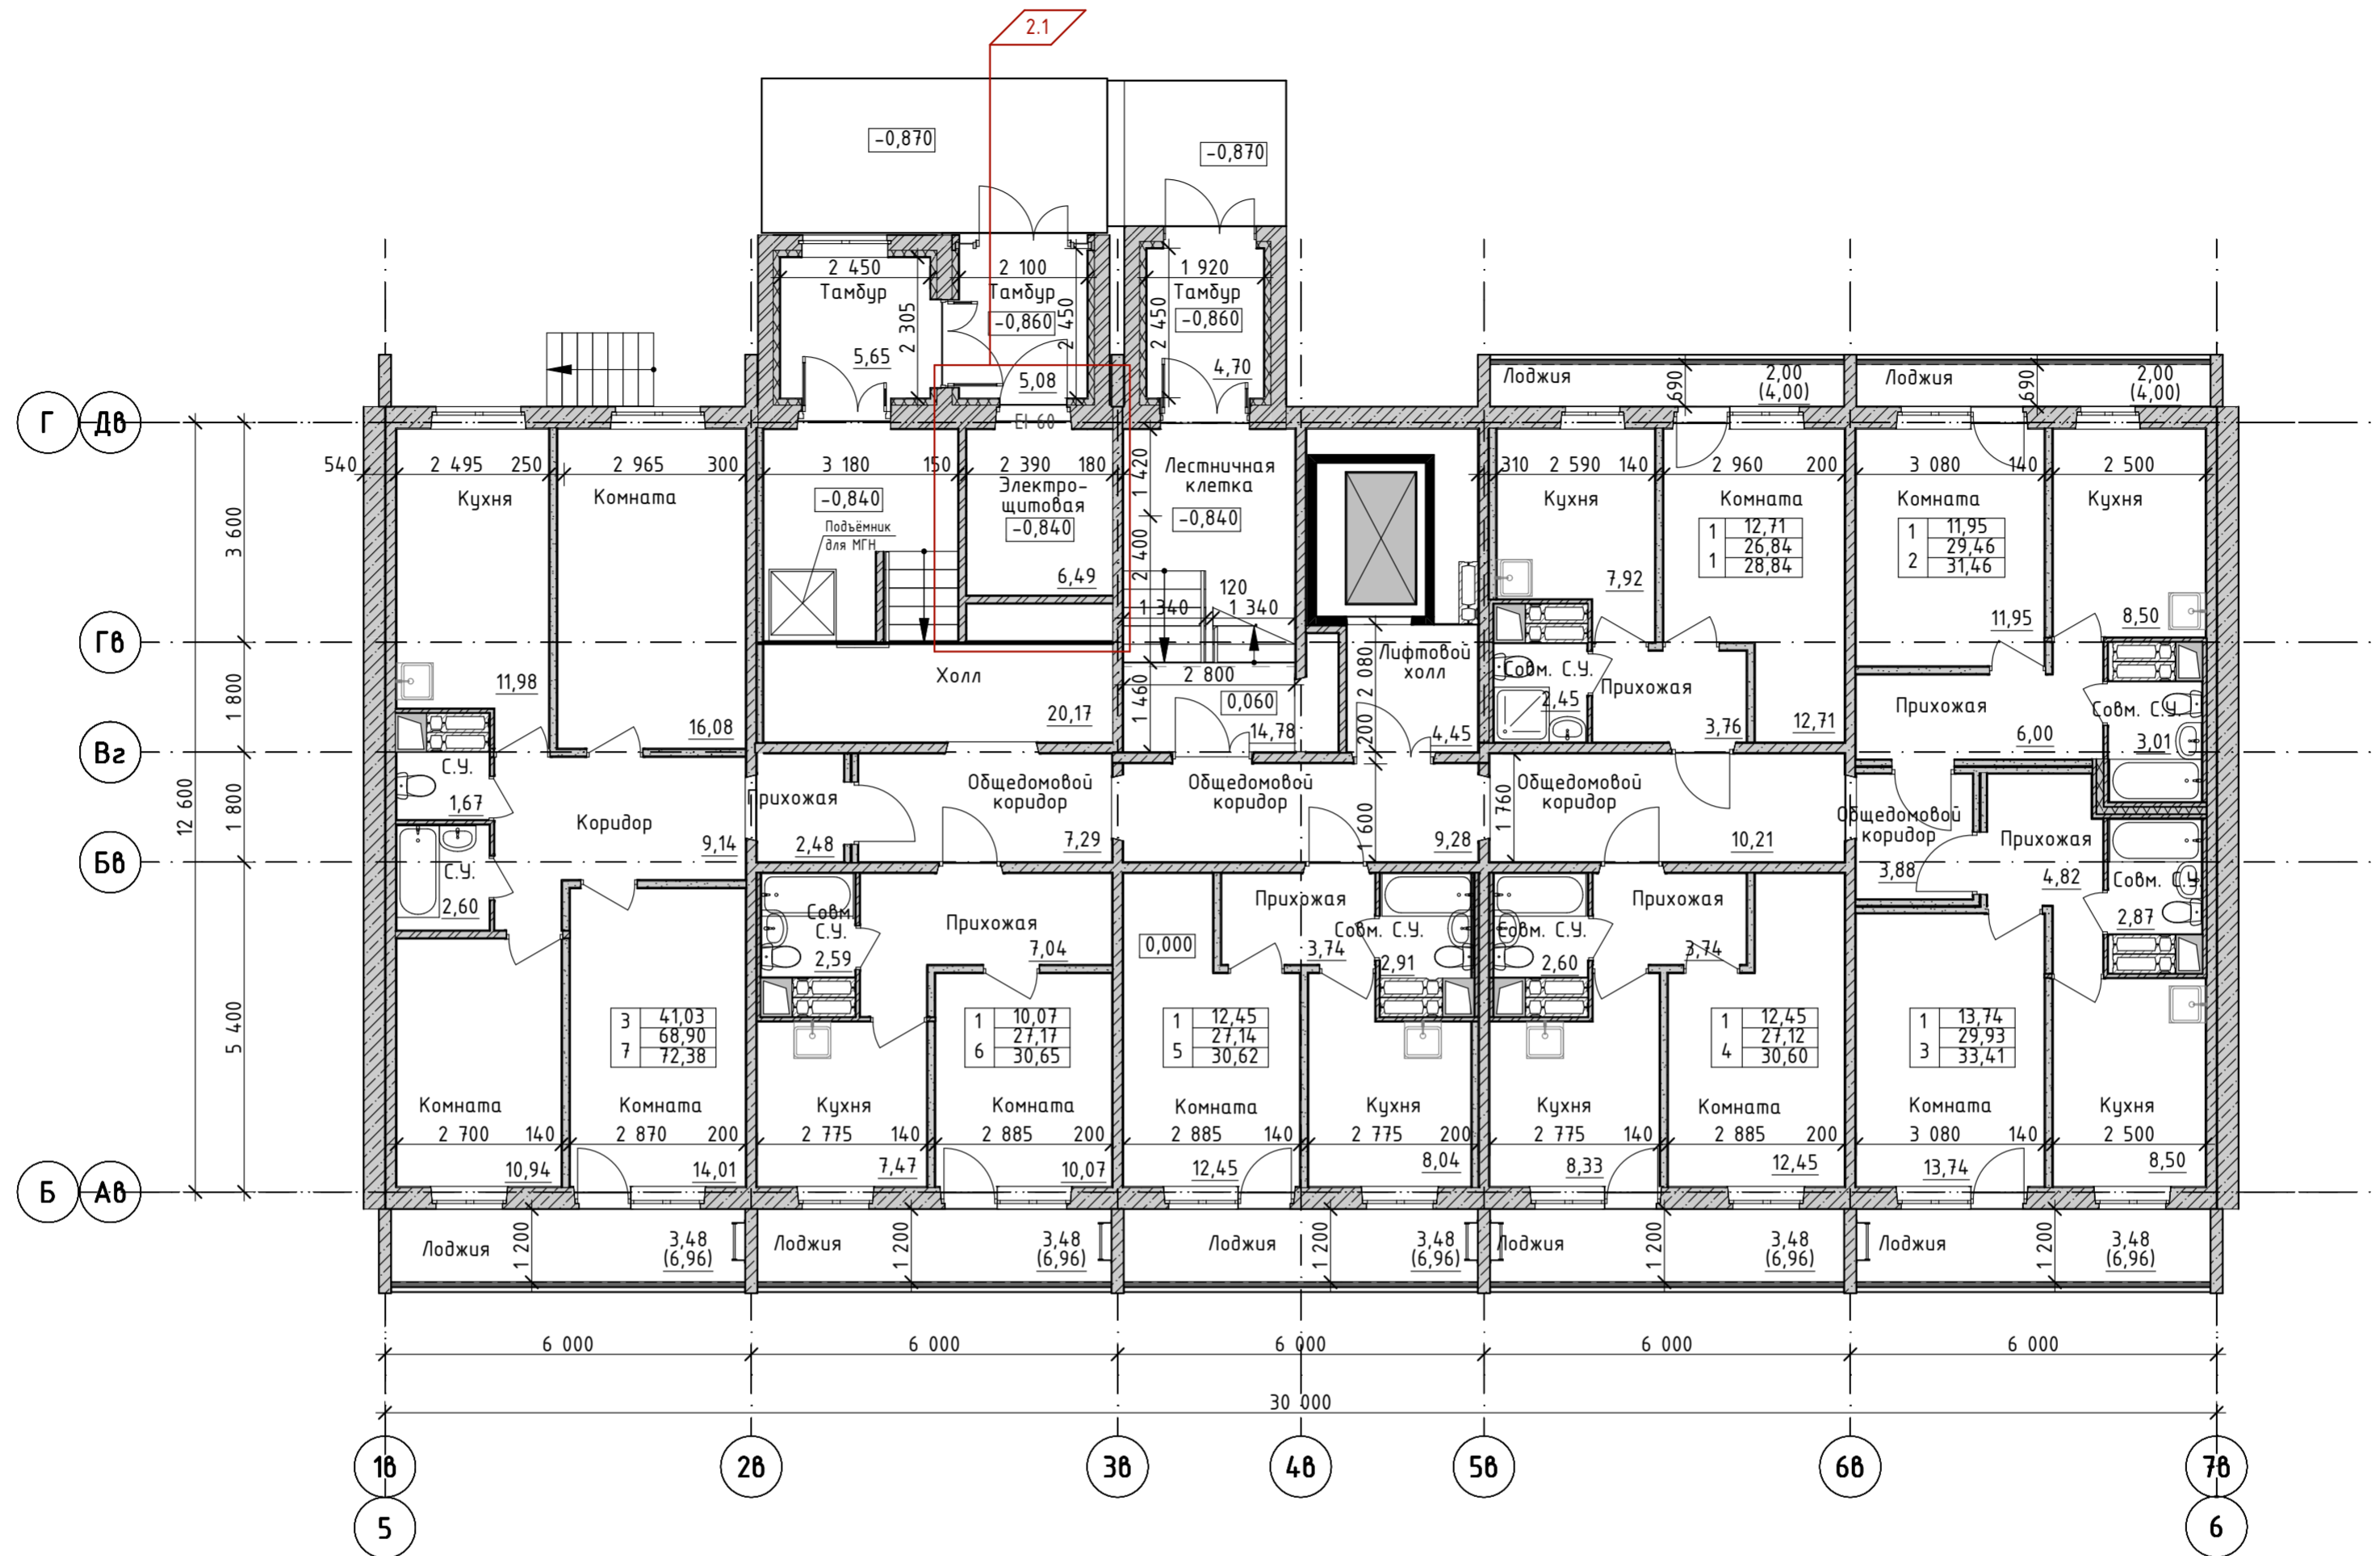


Схема дома

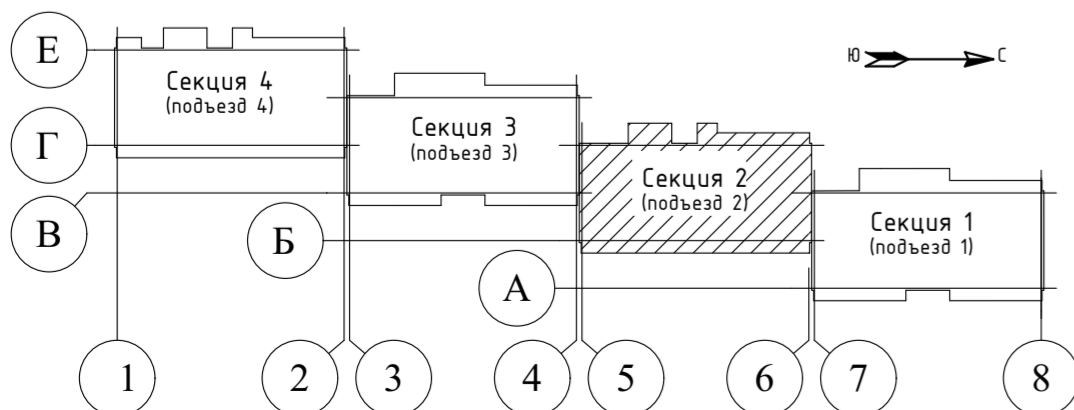

1001-22-1-АР.ГЧ					
Комплекс многоквартирных жилых домов по ул. Полеская в муниципальном округе Завьяловский район Удмуртской Республики					
2	1	Зам.	1001	Алф.	04.23
Изм.	Колуч.	Лист	№Док.	Подп.	Дата
Разраб.	Пушкарева		Алф.	12.22	
Проверил	Коростин		12.22	Жилой дом №1	
		Стадия	Лист	Листов	
		п	15		
Н.контр.	Андропова	12.22	Секция 2. План 1 этажа на отм. 0,000		
ГИП	Попов	12.22	ООО ПКБ "СКОПАС"		

Инв. № подл. 1001-22-1
Подп. и дата
Взам. инв. №

Секция 2. План 2-10 этажей


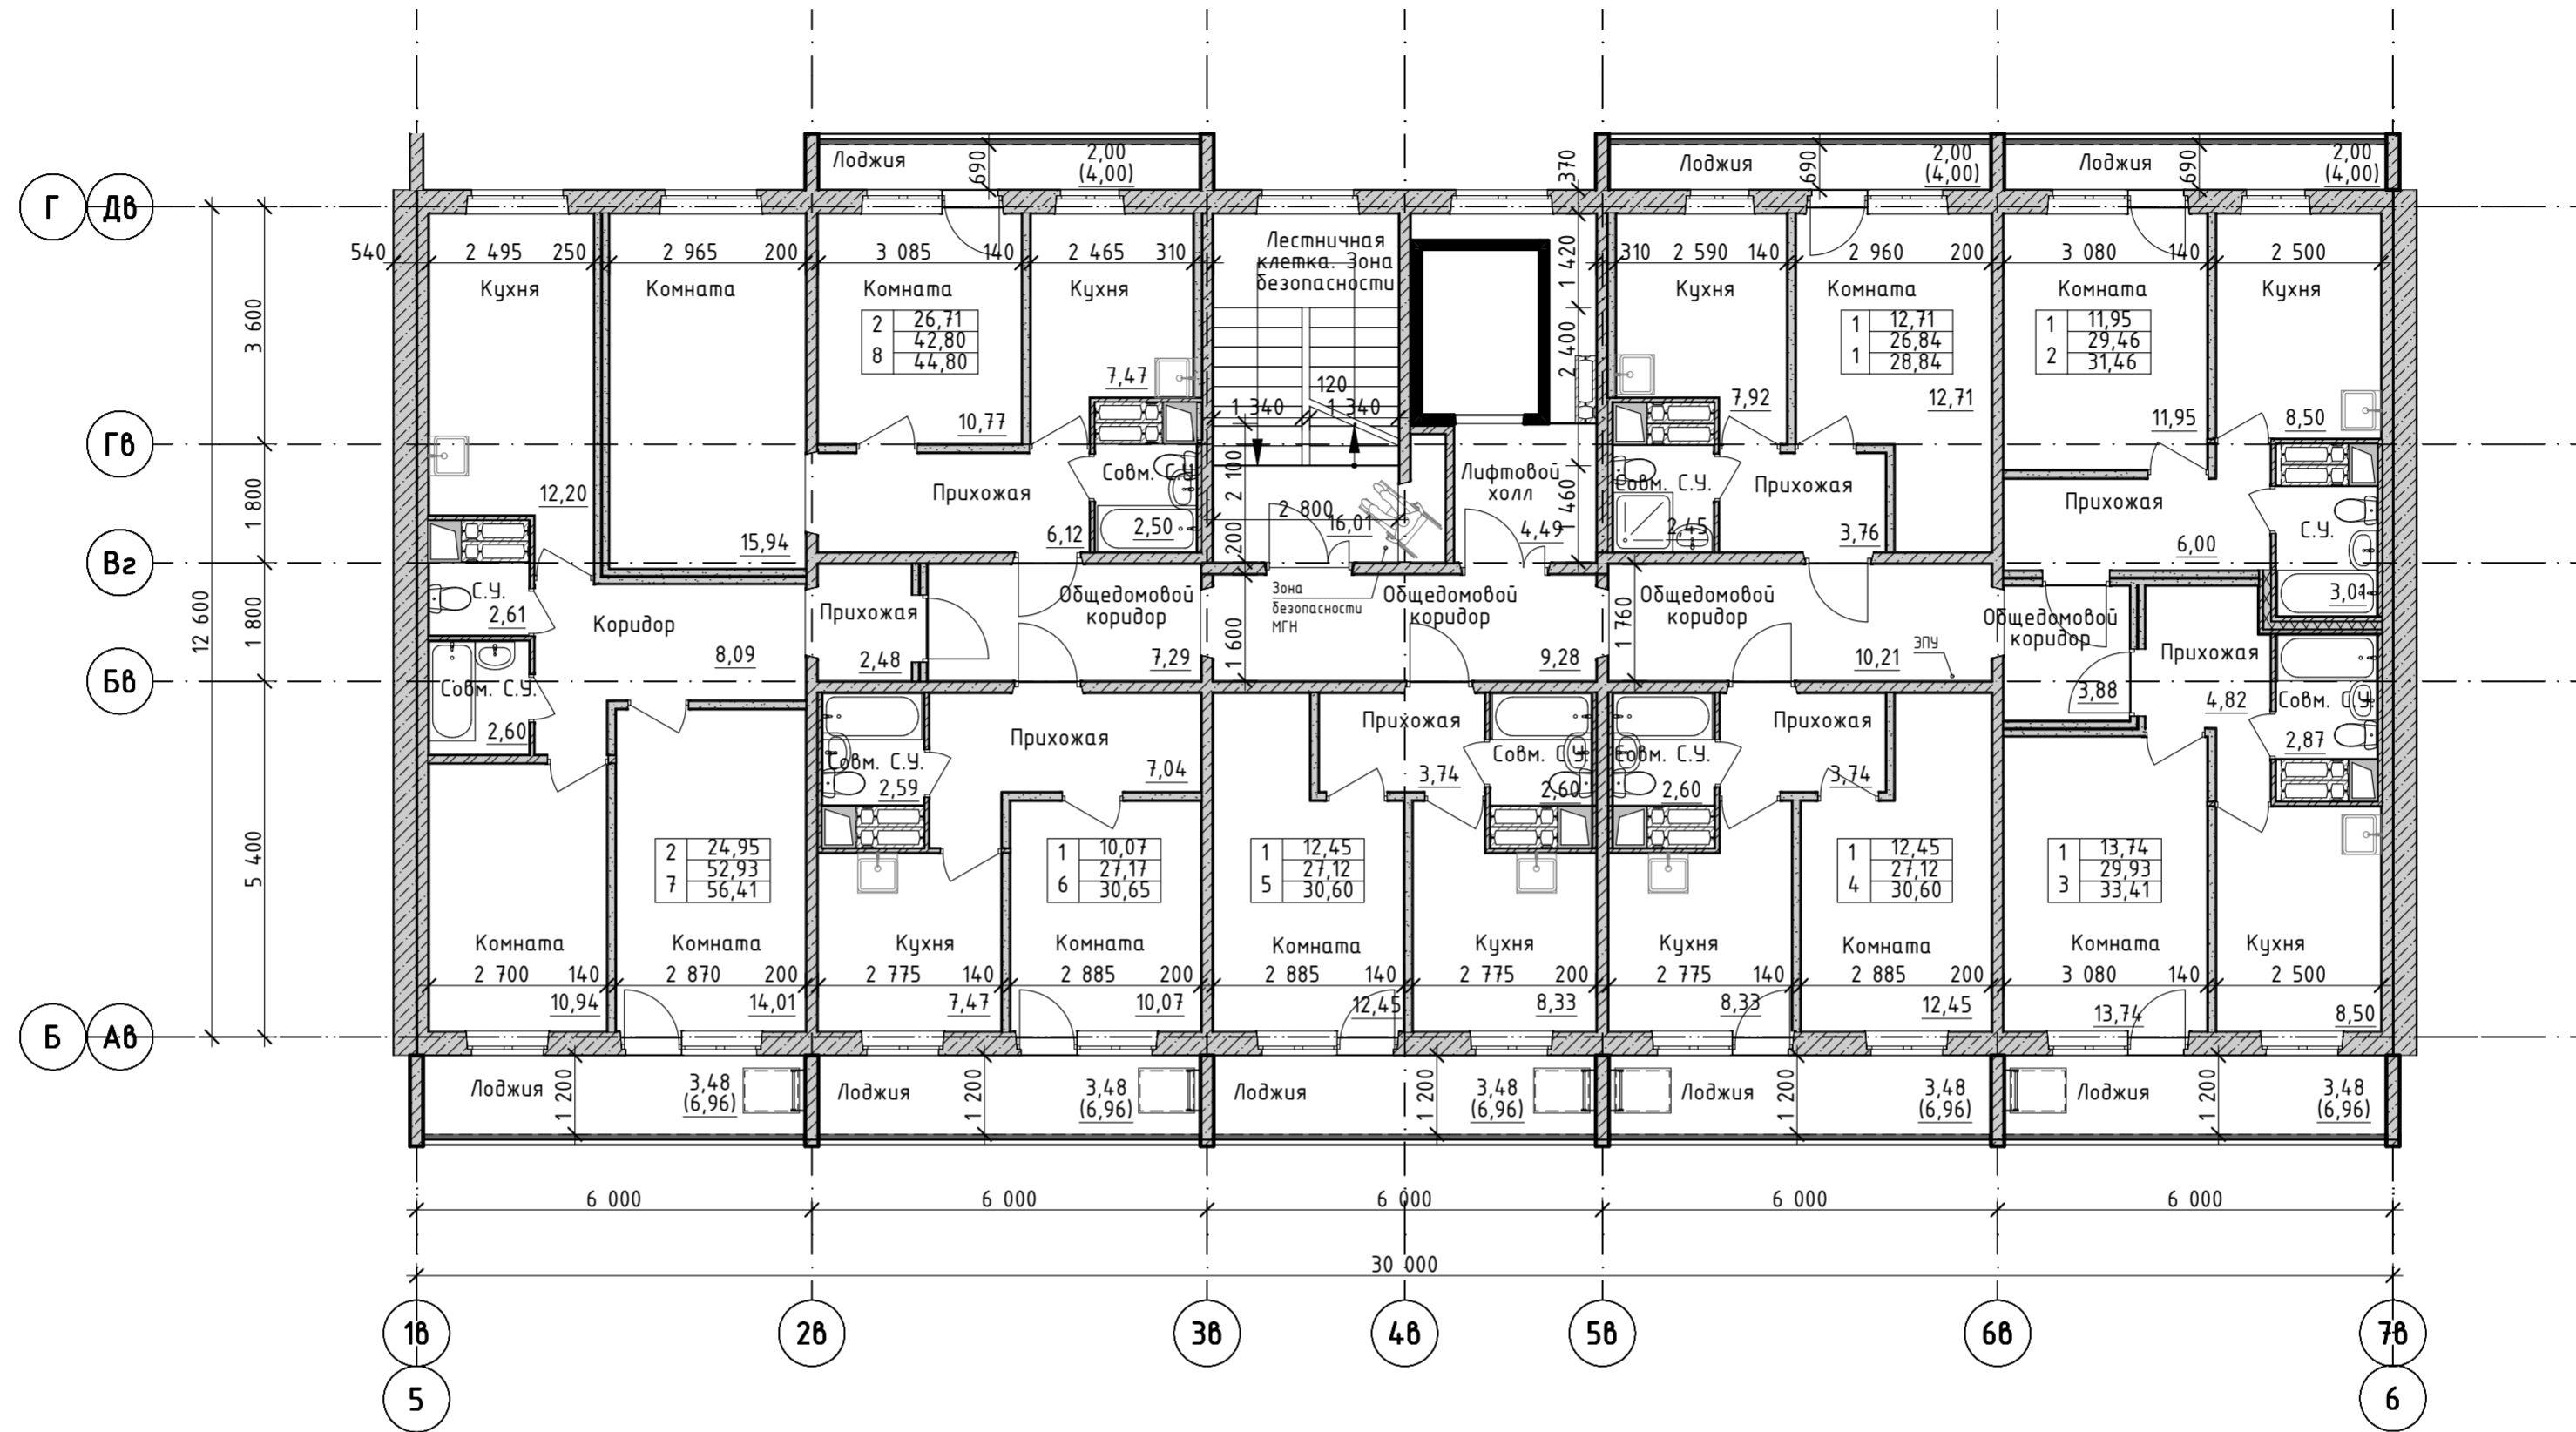


Схема дома

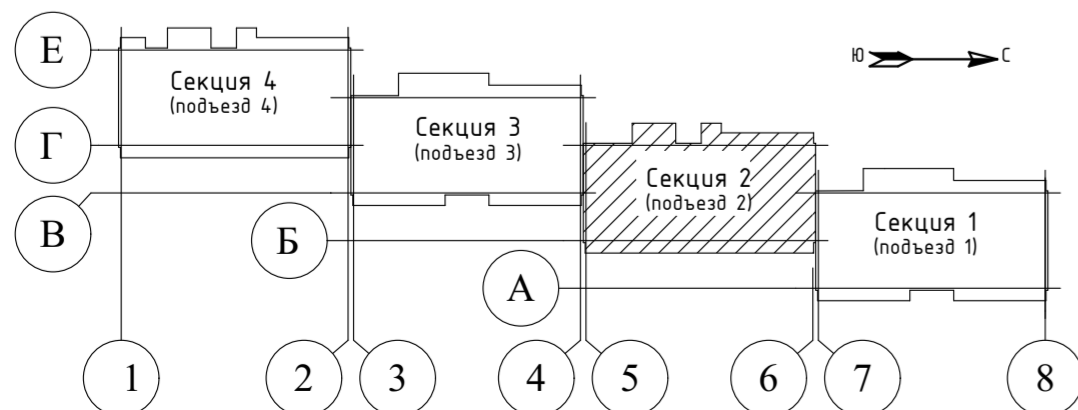

1001-22-1-АР.ГЧ					
Комплекс многоквартирных жилых домов по ул. Полесская в Муниципальном округе Забайкальский район Удмуртской Республики					
Изм.	Колуч.	Лист	№Док.	Подп.	Дата
Разраб.	Пушкарева				12.22
Проверил	Коростин				12.22
Жилой дом №1				Стадия	Лист
				П	16
Секция 2. План 2-10 этажей				ООО ПКБ "СКОПАС"	
Н.контр.	Андропова				12.22
ГИП	Попов				12.22

Инв. № подл. 1001-22-1
Подп. и дата
Взам. инв. №

Секция 3. План 1 этажа на отм. 0,000


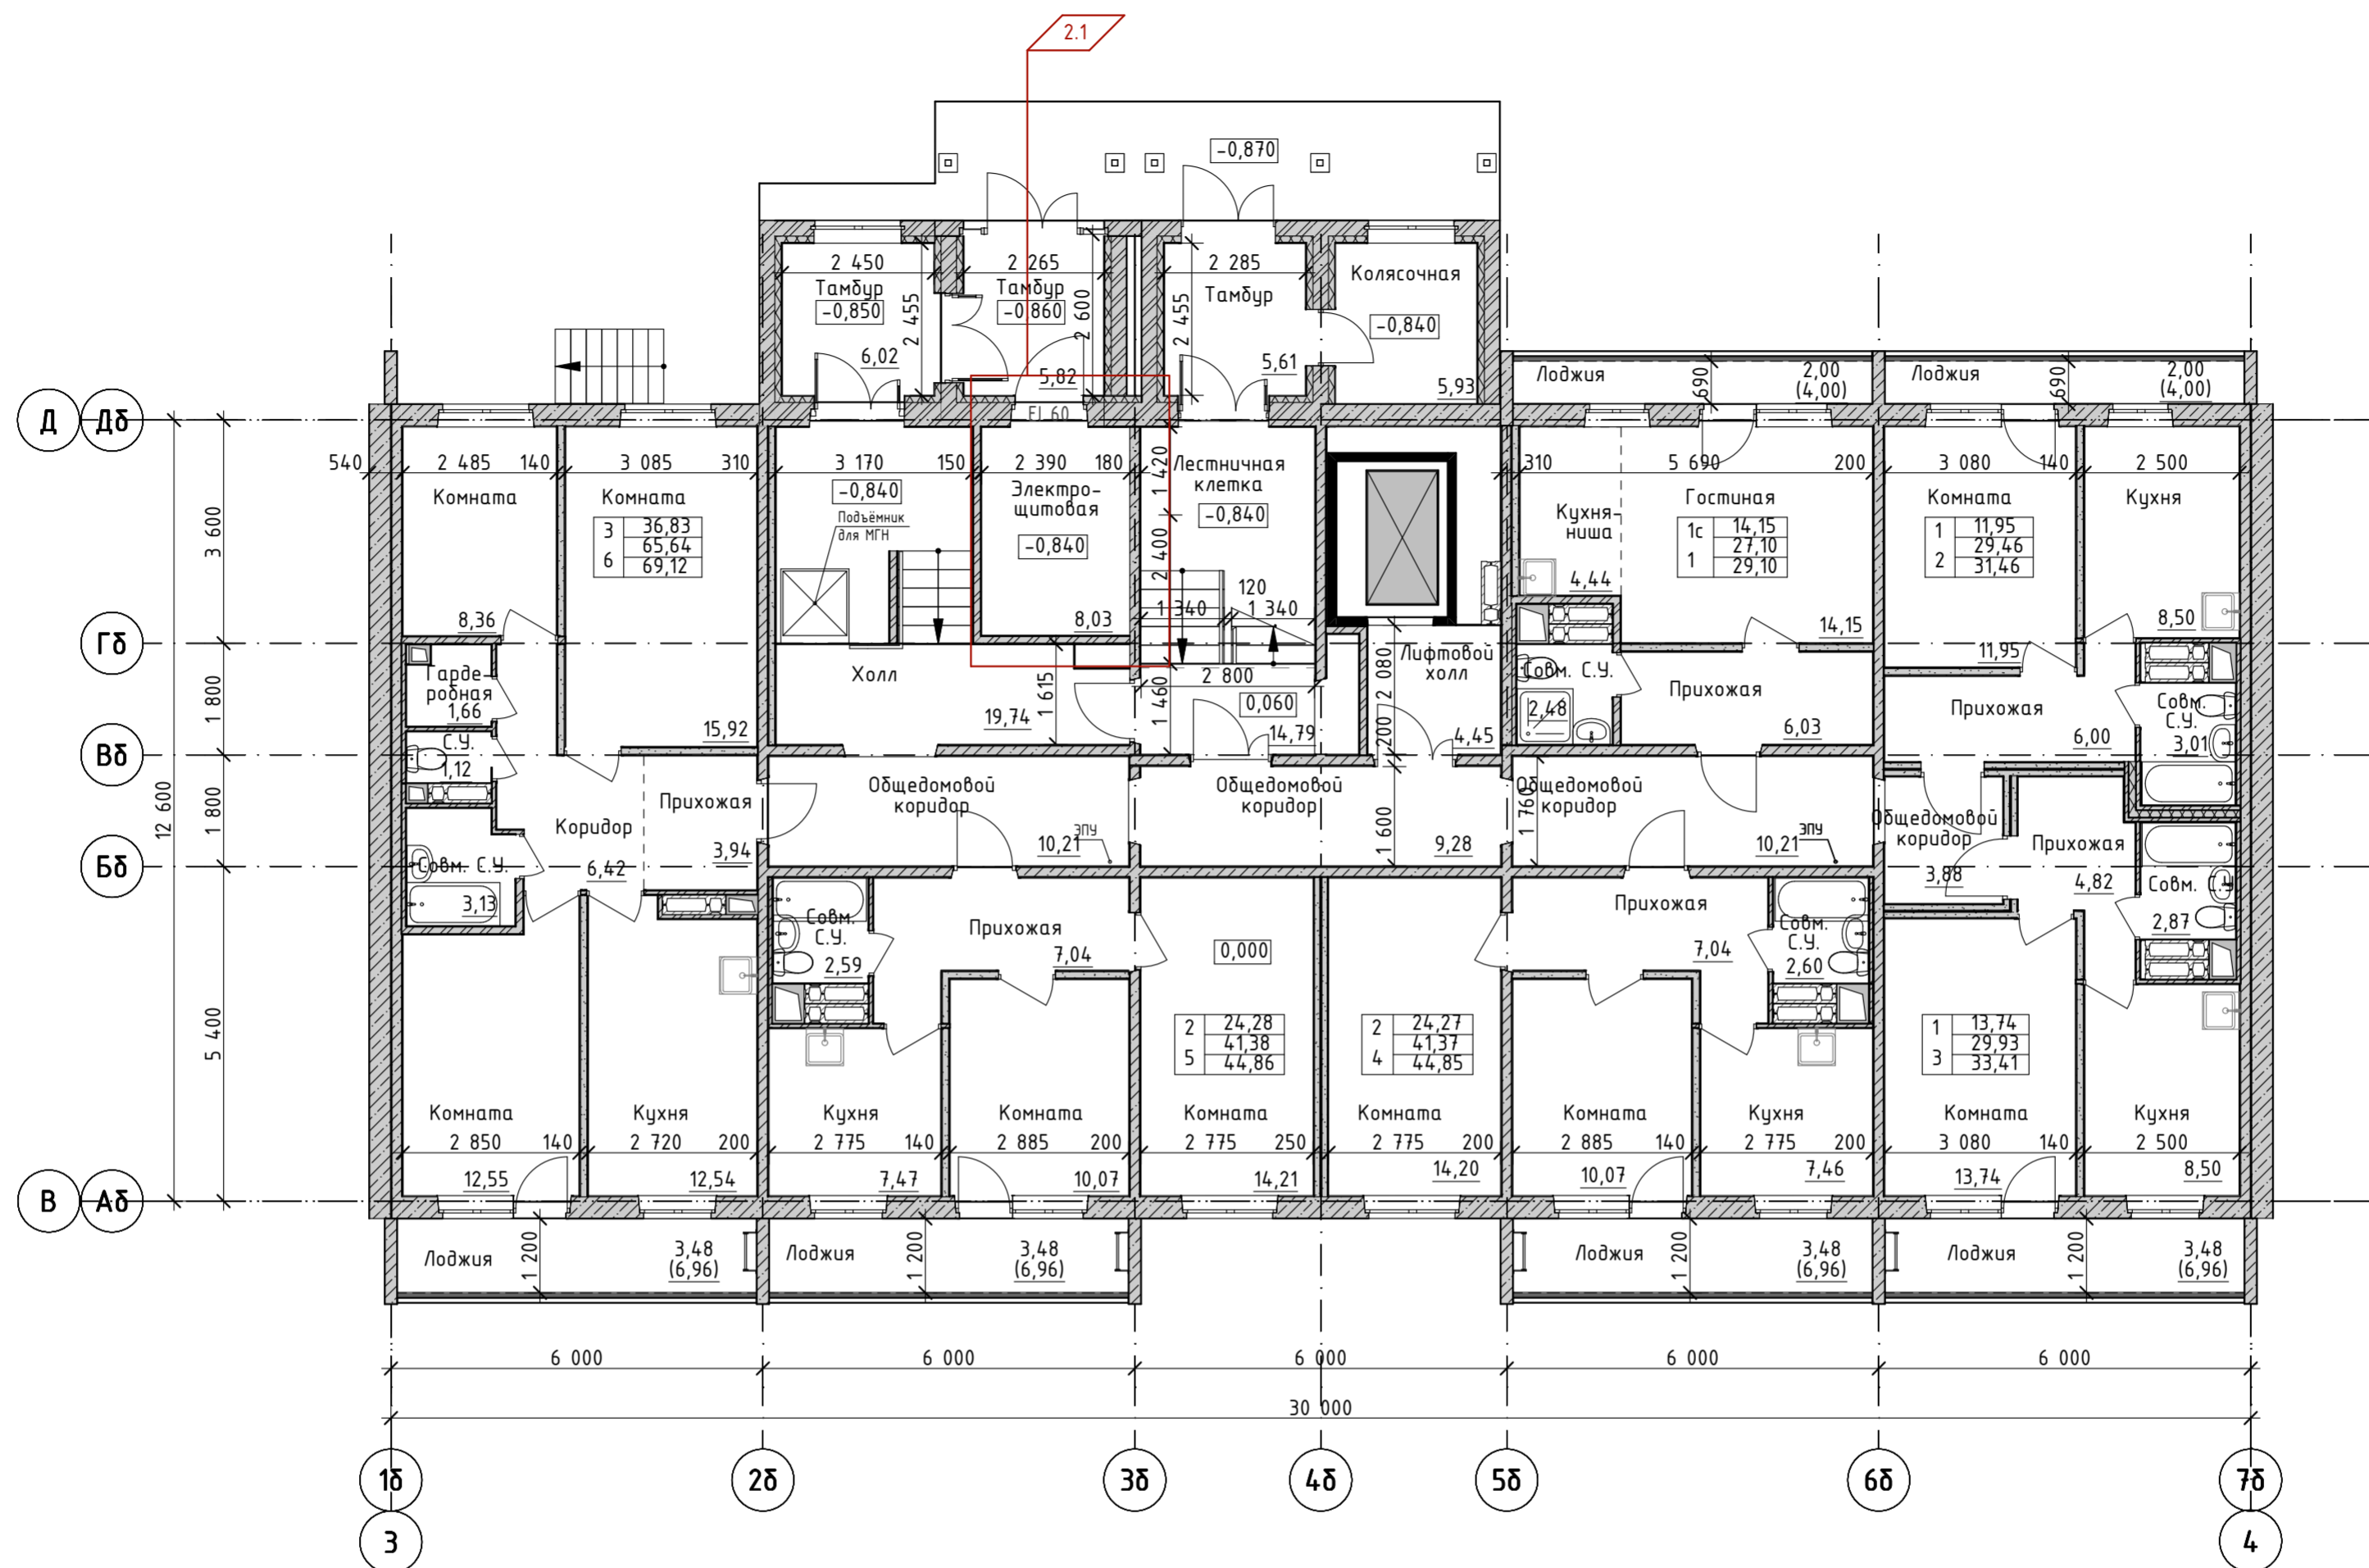


Схема дома

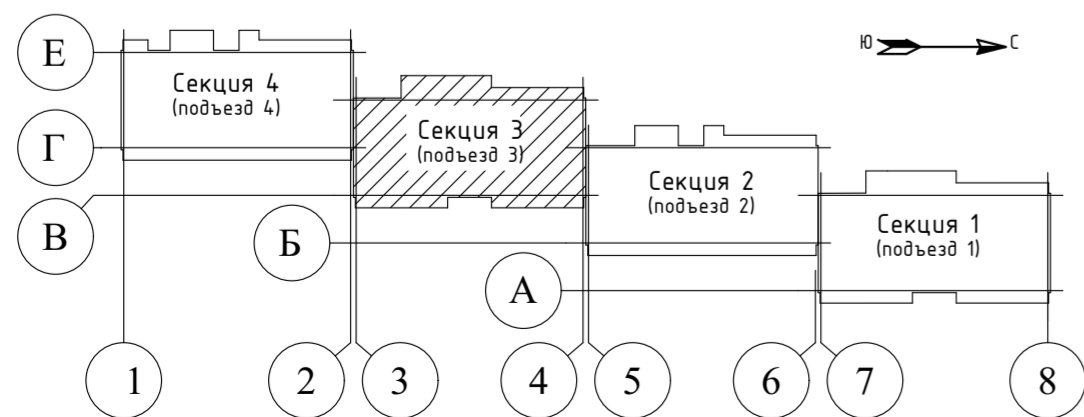

1001-22-1-АР.ГЧ					
2	1	Зам.	1001	Андропова	04.23
Комплекс многоквартирных жилых домов по ул. Полеская в муниципальном округе Завьяловский район Чувотской Республики					
Изм.	Колуч.	Лист	№Док.	Подп.	Дата
Разраб.	Пушкарева			Андропова	12.22
Проверил	Коростин				12.22
Жилой дом №1				Стадия	Лист
				П	21
				Листов	
				000 ПКБ "СКОПАС"	
Н.контр.	Андропова			12.22	Секция 3. План 1 этажа на отм. 0,000
ГИП	Попов			12.22	

Секция 3. План 2-10 этажей


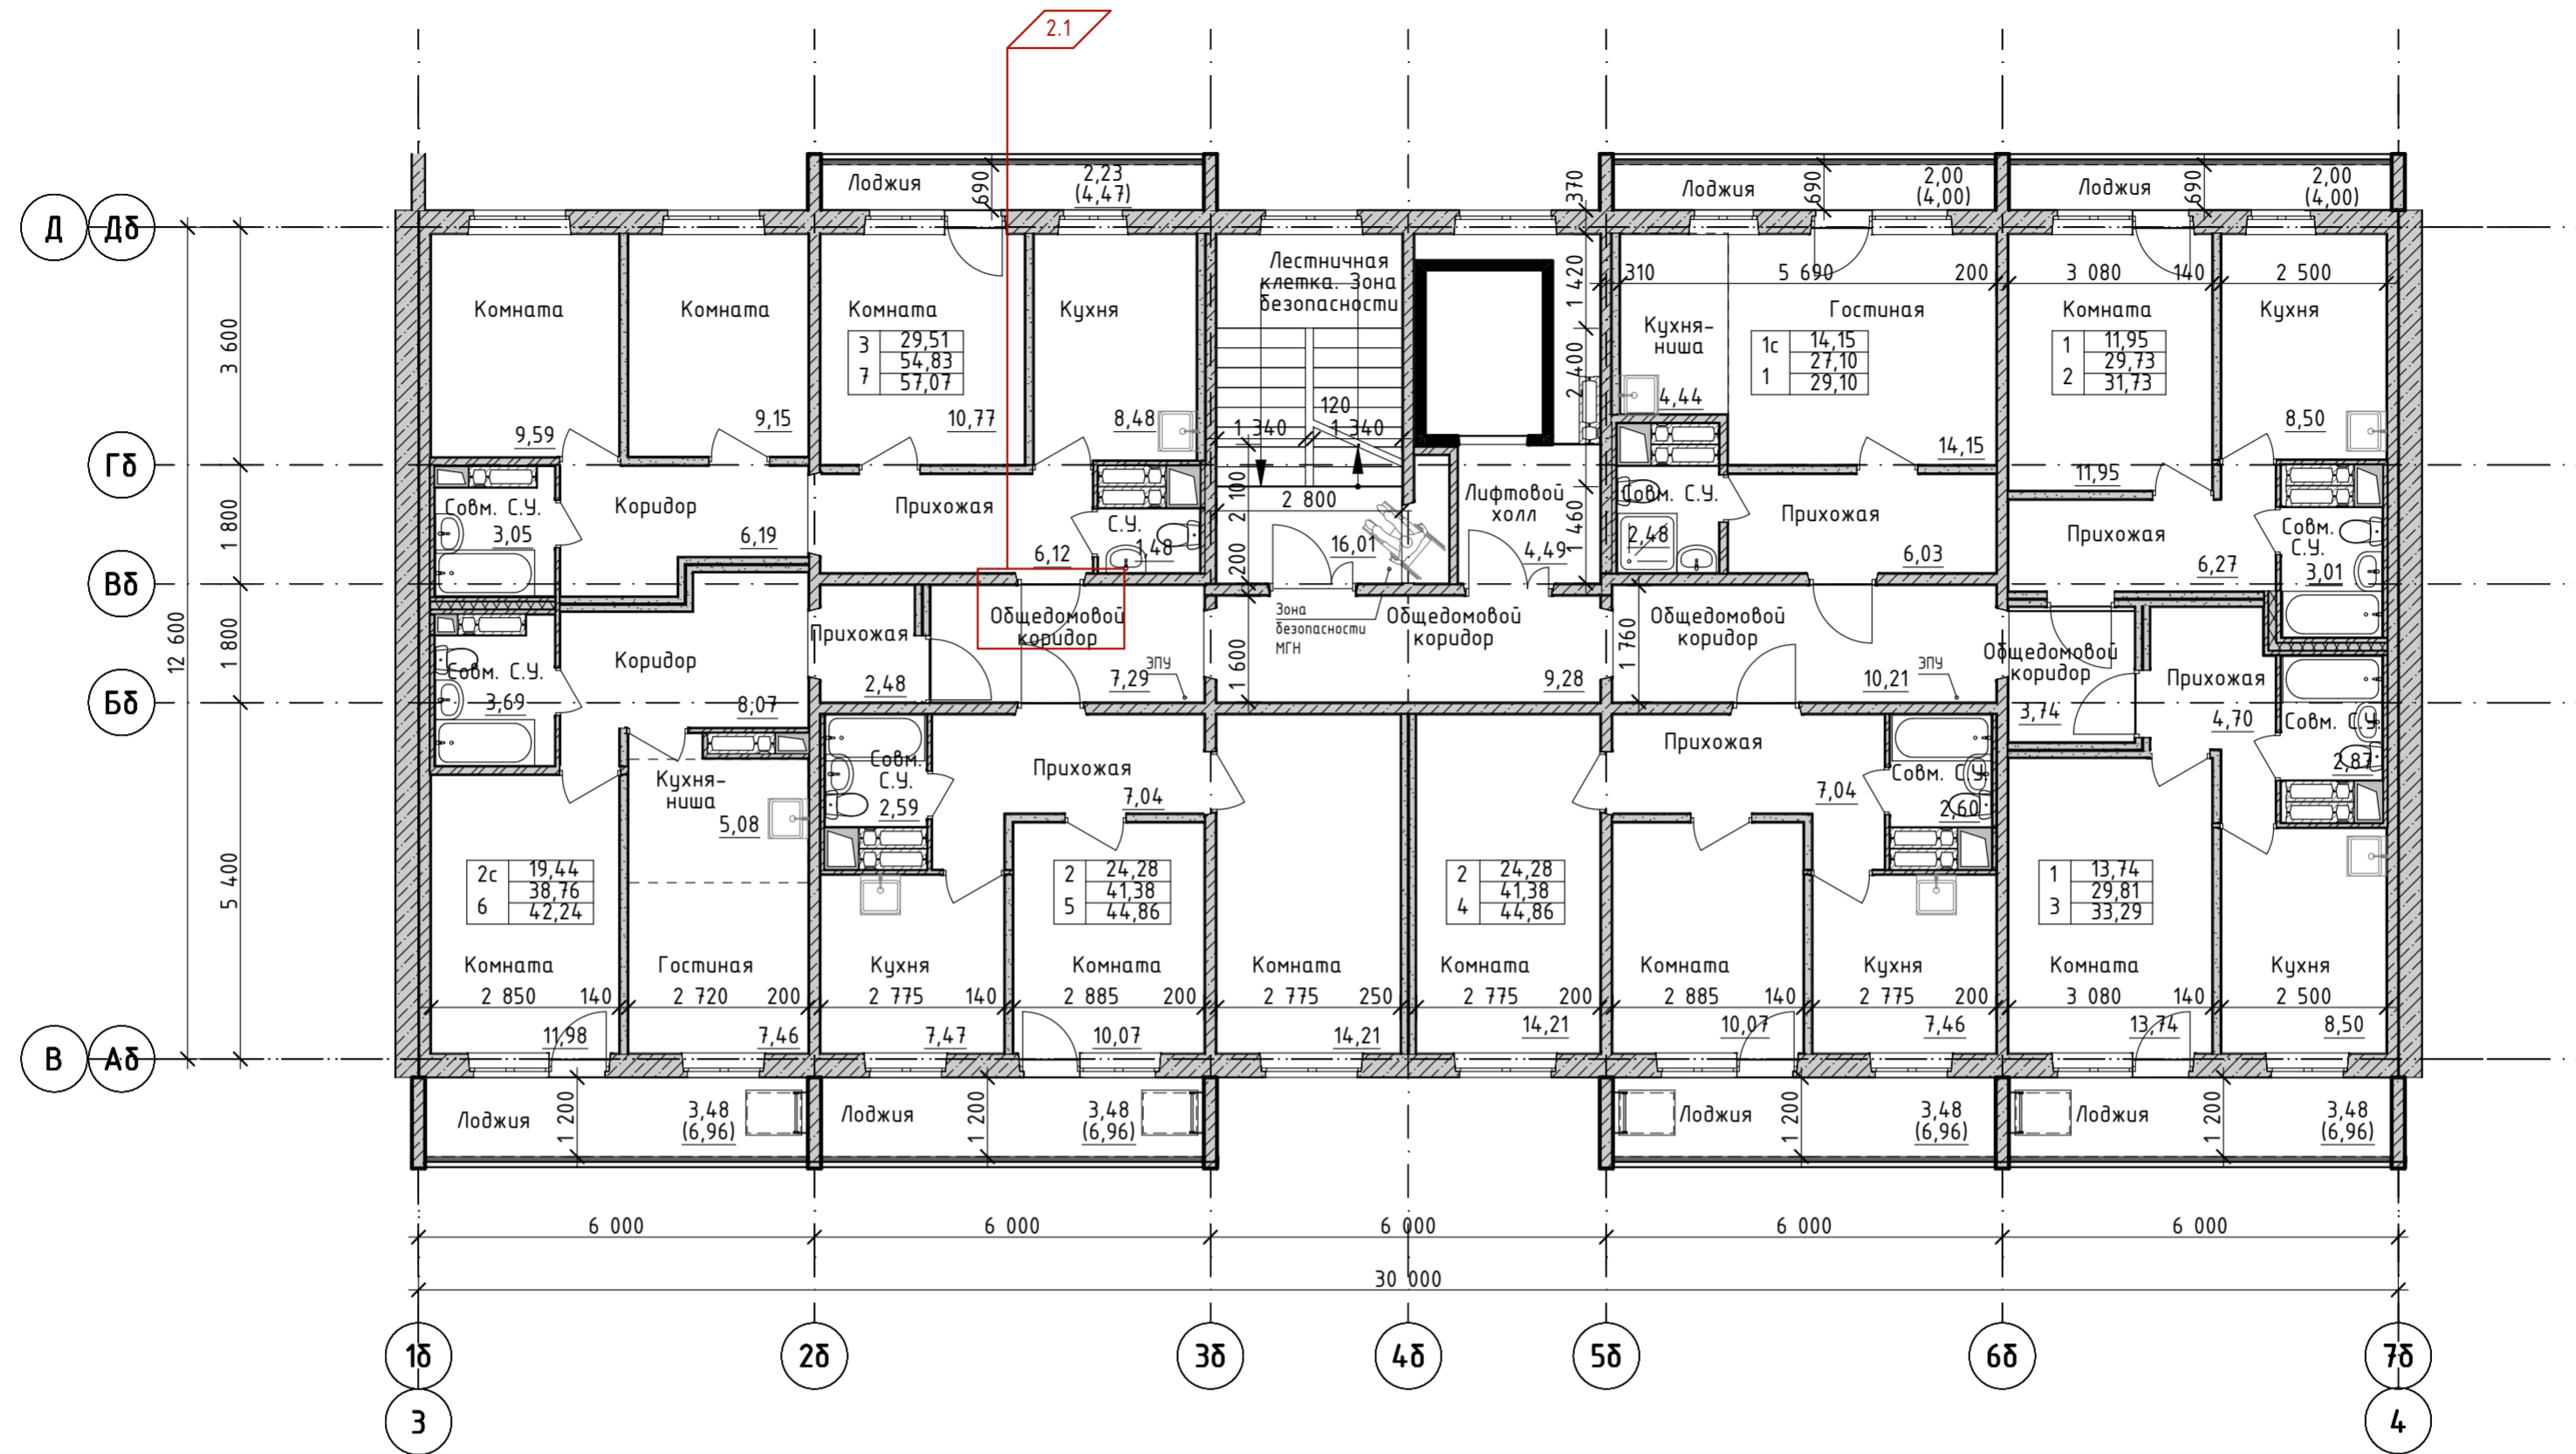


Схема дома

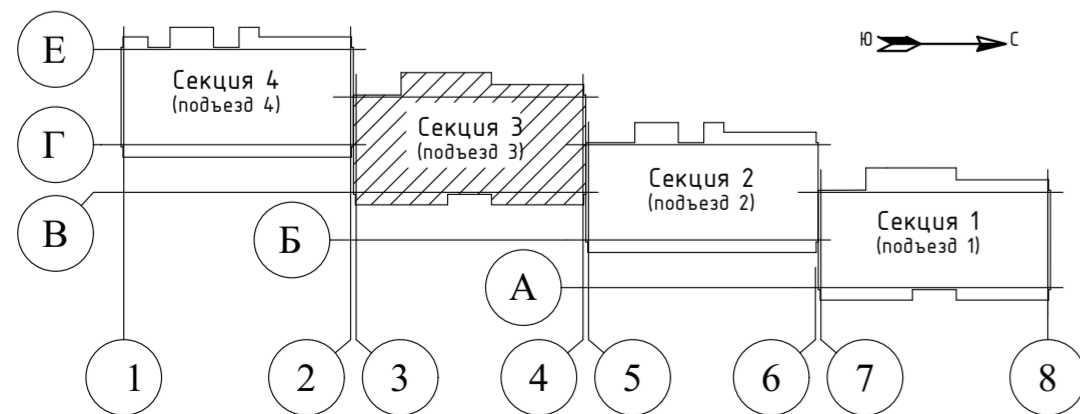

1001-22-1-АР.ГЧ					
2	1	Зам.	1001	<i>Алун</i>	04.23
Комплекс многоквартирных жилых домов по ул. Полеская в муниципальном округе Завьяловский район Удмуртской Республики					
Изм.	Колуч.	Лист	№Док.	Подп.	Дата
Разраб.	Пушкарева			<i>Алун</i>	12.22
Проверил	Коростин			<i>Алун</i>	12.22
Жилой дом №1				Стадия	Лист
				п	22
Секция 3. План 2-10 этажей				ООО ПКБ "СКОПАС"	
Н.контр.	Андропова			<i>Алун</i>	12.22
ГИП	Попов			<i>Алун</i>	12.22

Инв. № подл. 1001-22-1
Подп. и дата
Взам. инв. №

Секция 4. План 2-10 этажей


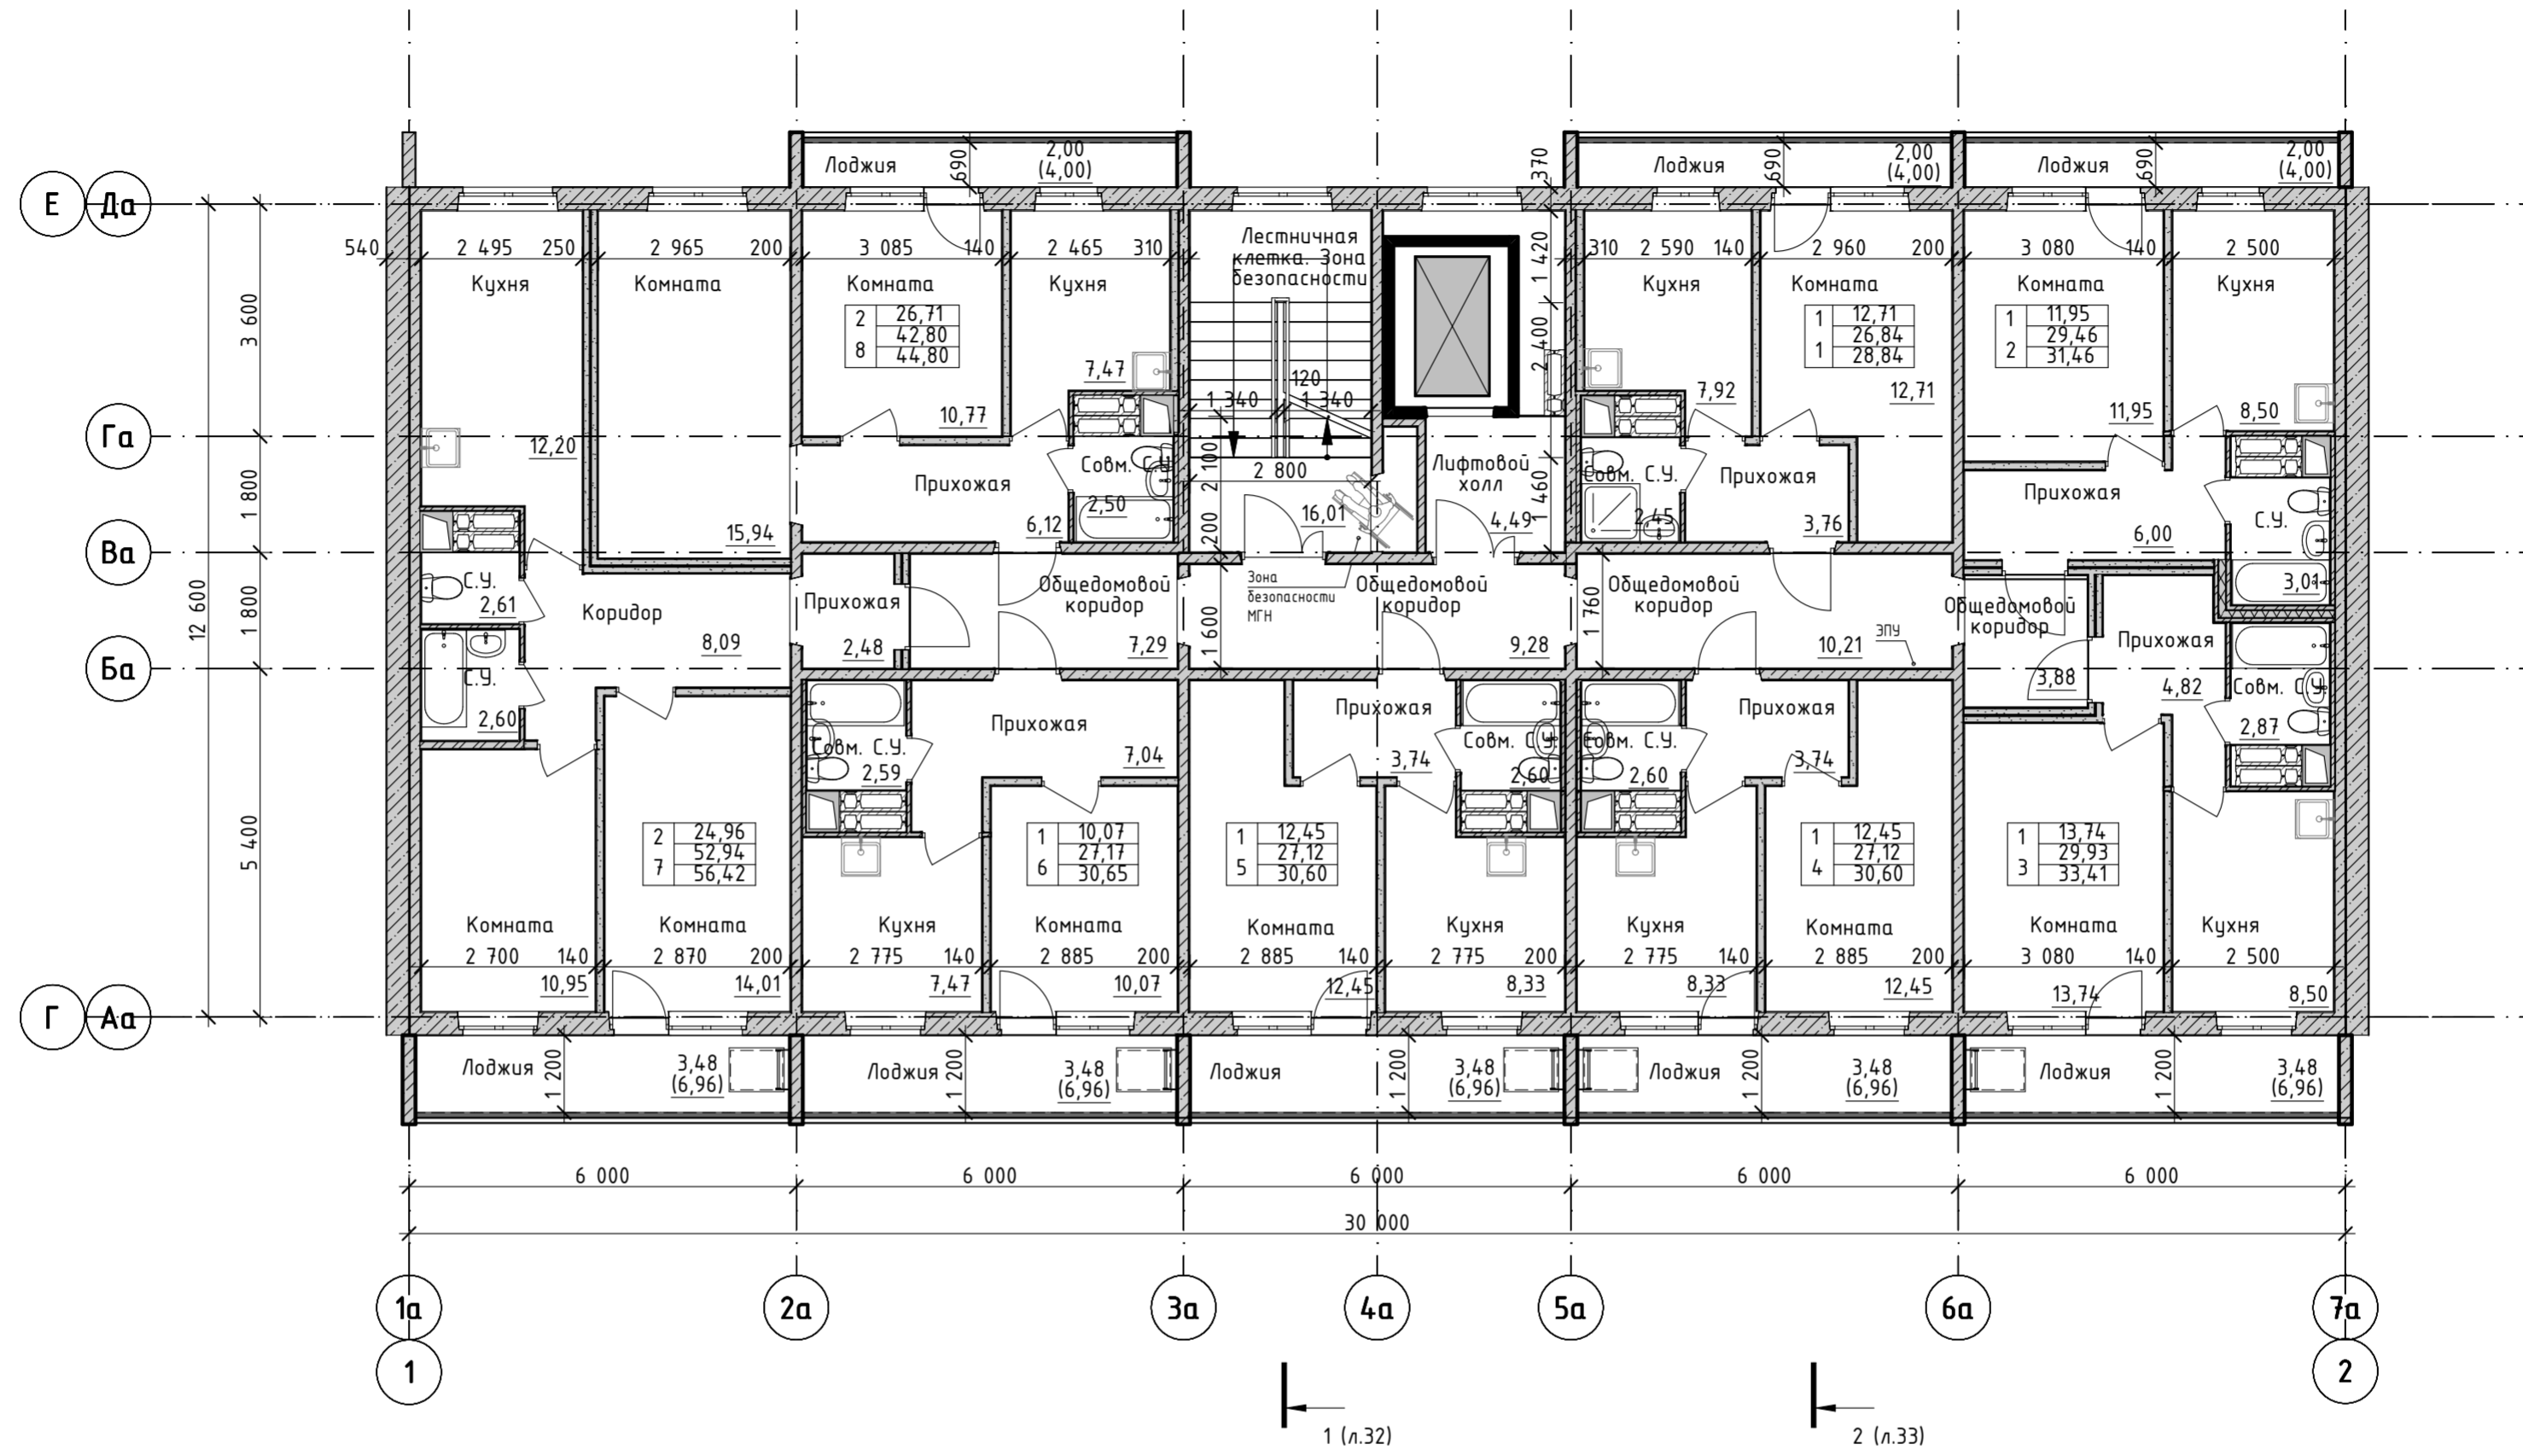


Схема дома

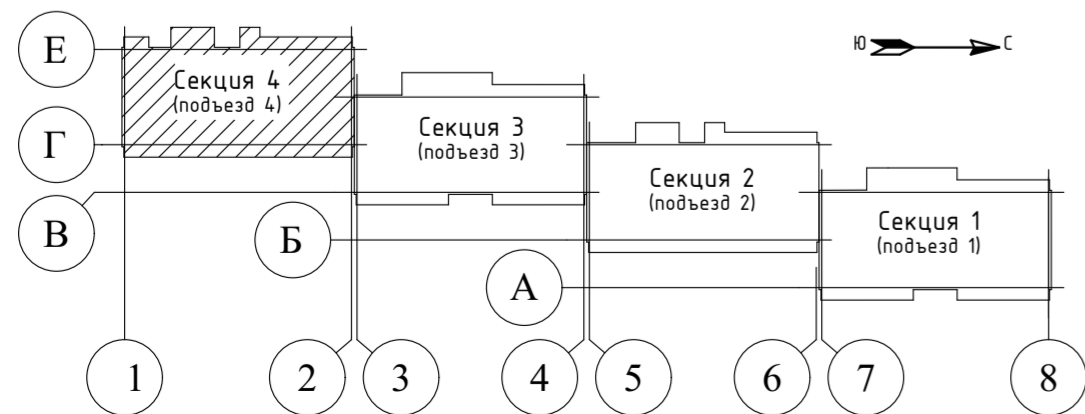

1001-22-1-АР.ГЧ					
Комплекс многоквартирных жилых домов по ул. Полесская в Муниципальном округе Забыловский район Удмуртской Республики					
Изм.	Колуч.	Лист	№Док.	Подп.	Дата
Разраб.	Пушкарева			<i>Handwritten</i>	12.22
Проверил	Коростин			<i>Handwritten</i>	12.22
Жилой дом №1				Стадия	Лист
				п	28
Секция 4. План 2-10 этажей				ООО ПКБ "СКОПАС"	
Н.контр.	Андропова			<i>Handwritten</i>	12.22
ГИП	Попов			<i>Handwritten</i>	12.22

Инв. № подл. 1001-22-1
Подп. и дата
Взам. инв. №