




план 1 этаж (1 подъезд)

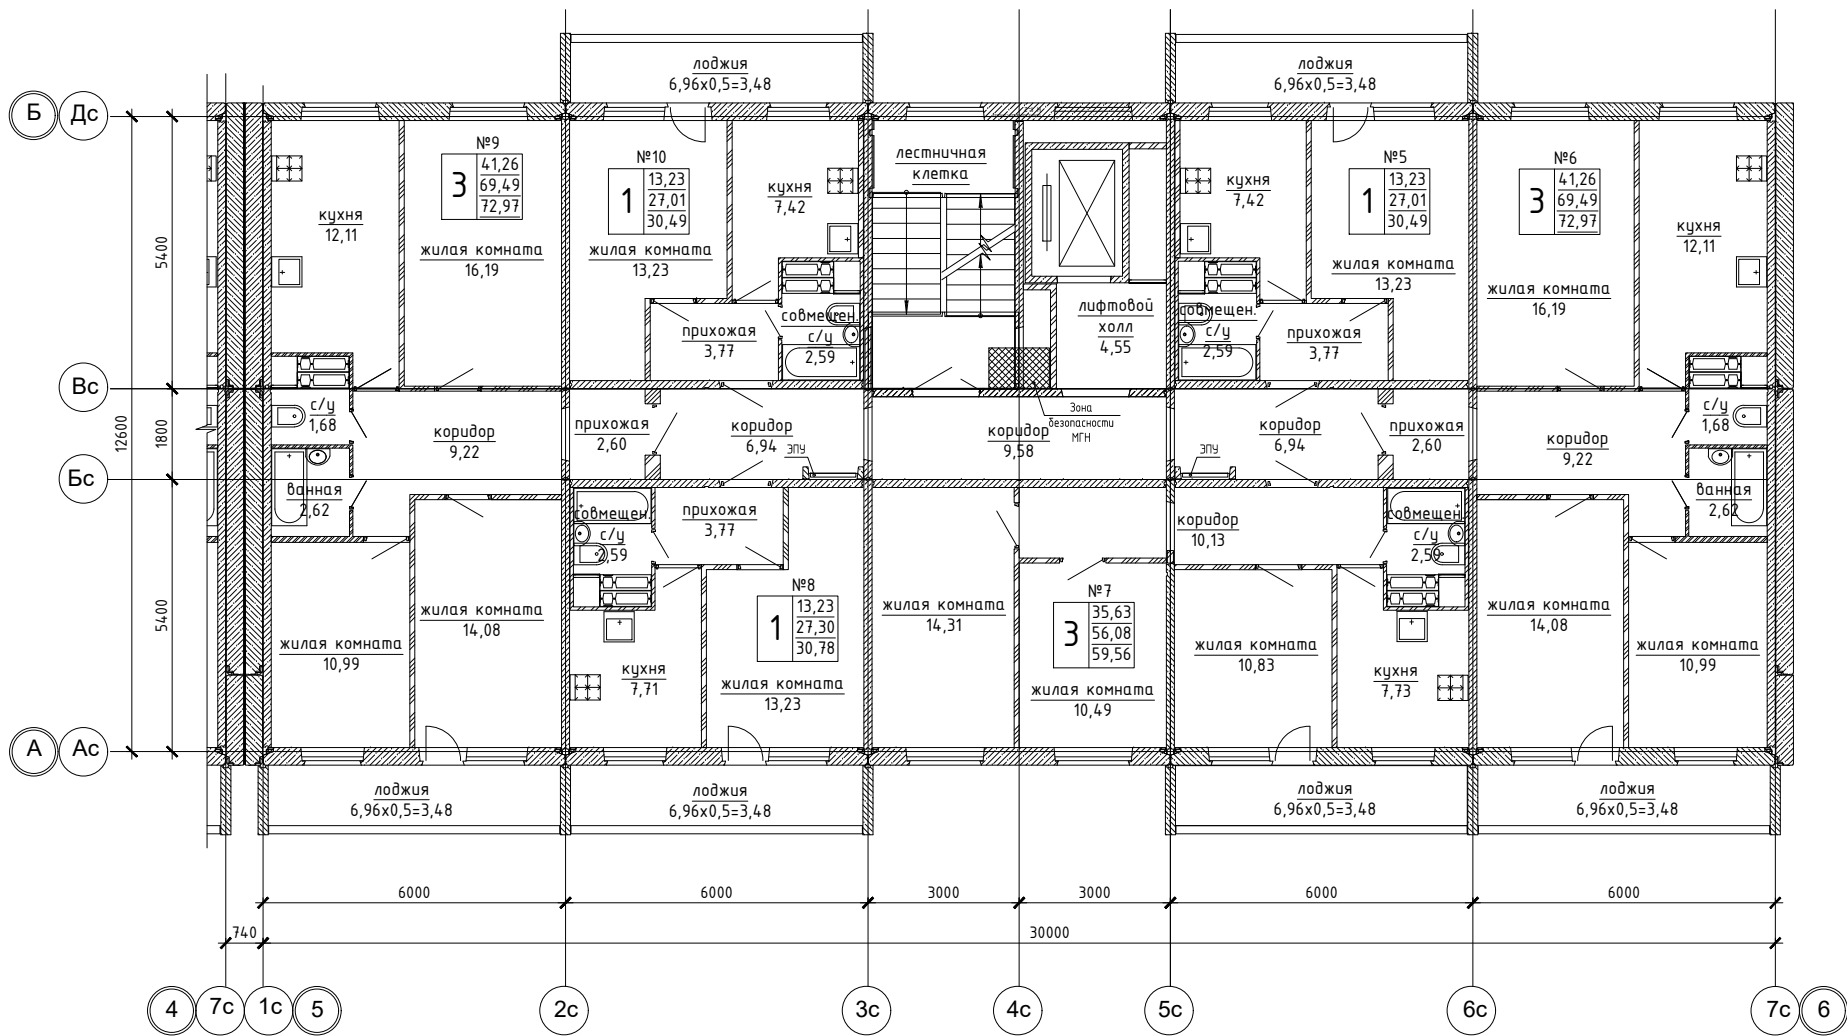

план 2 этаж (1 подъезд)

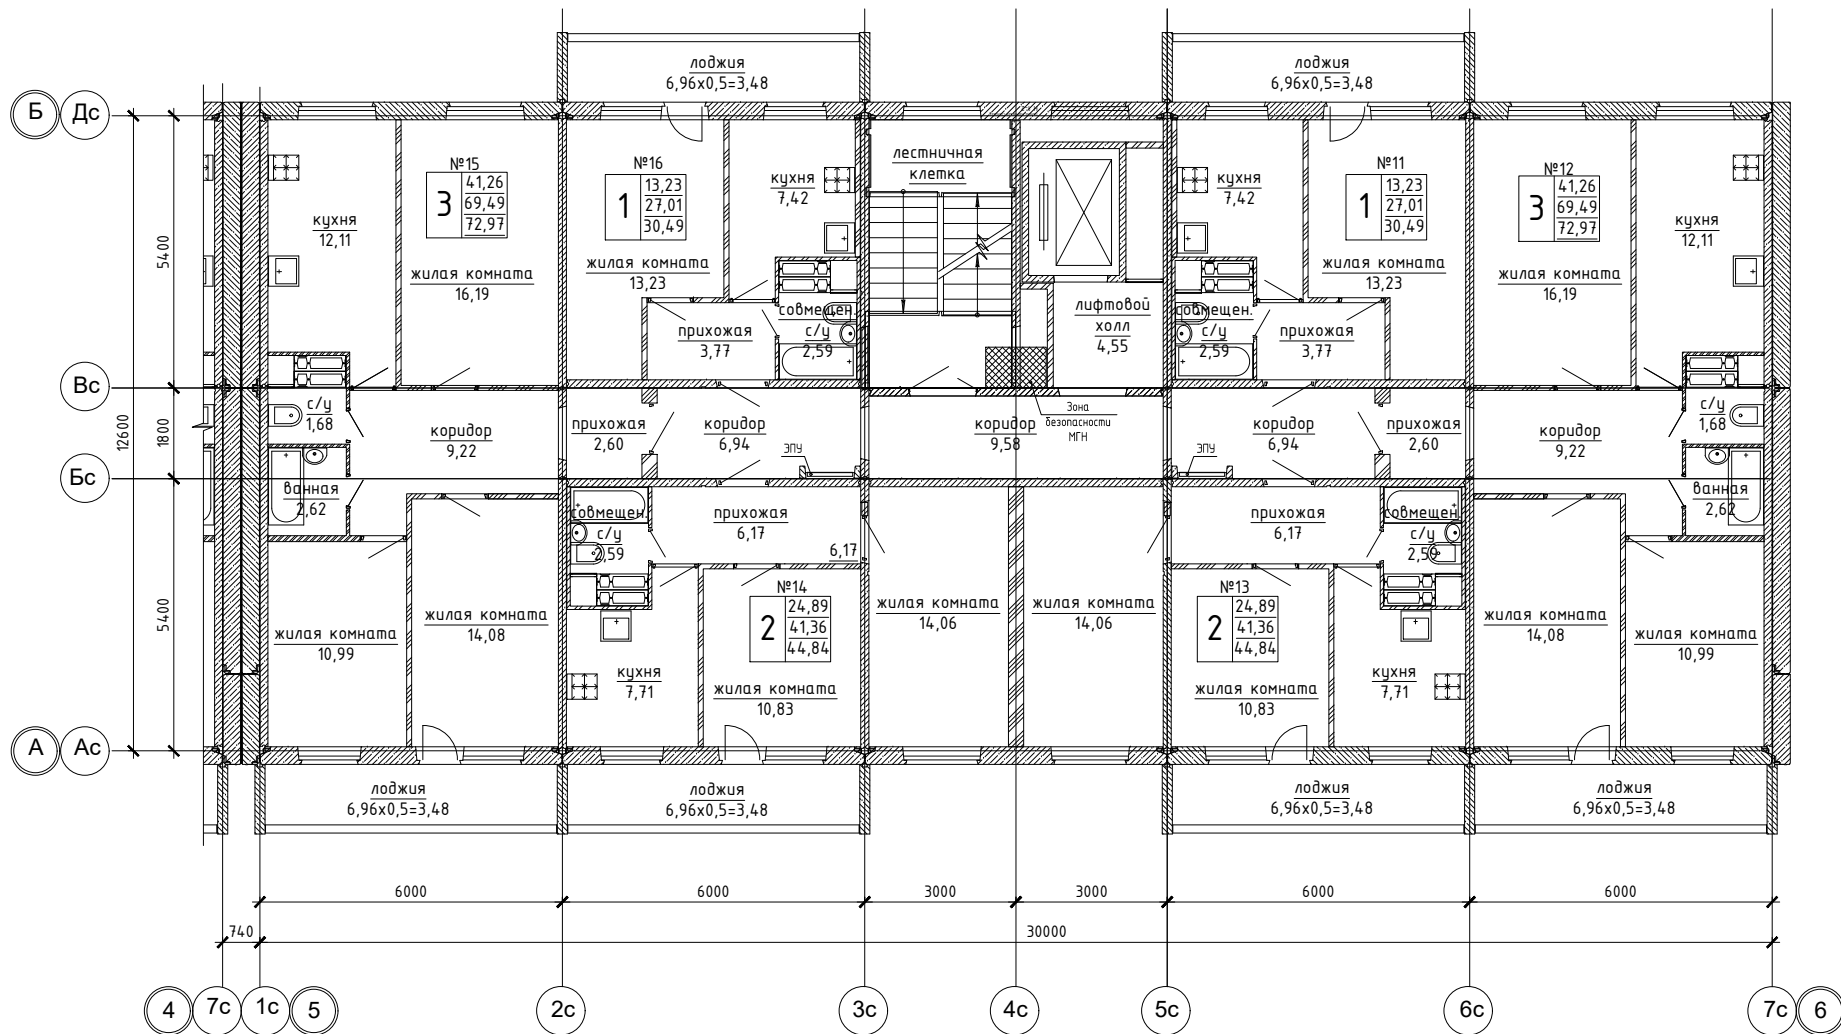


план 3 этаж (1 подъезд)

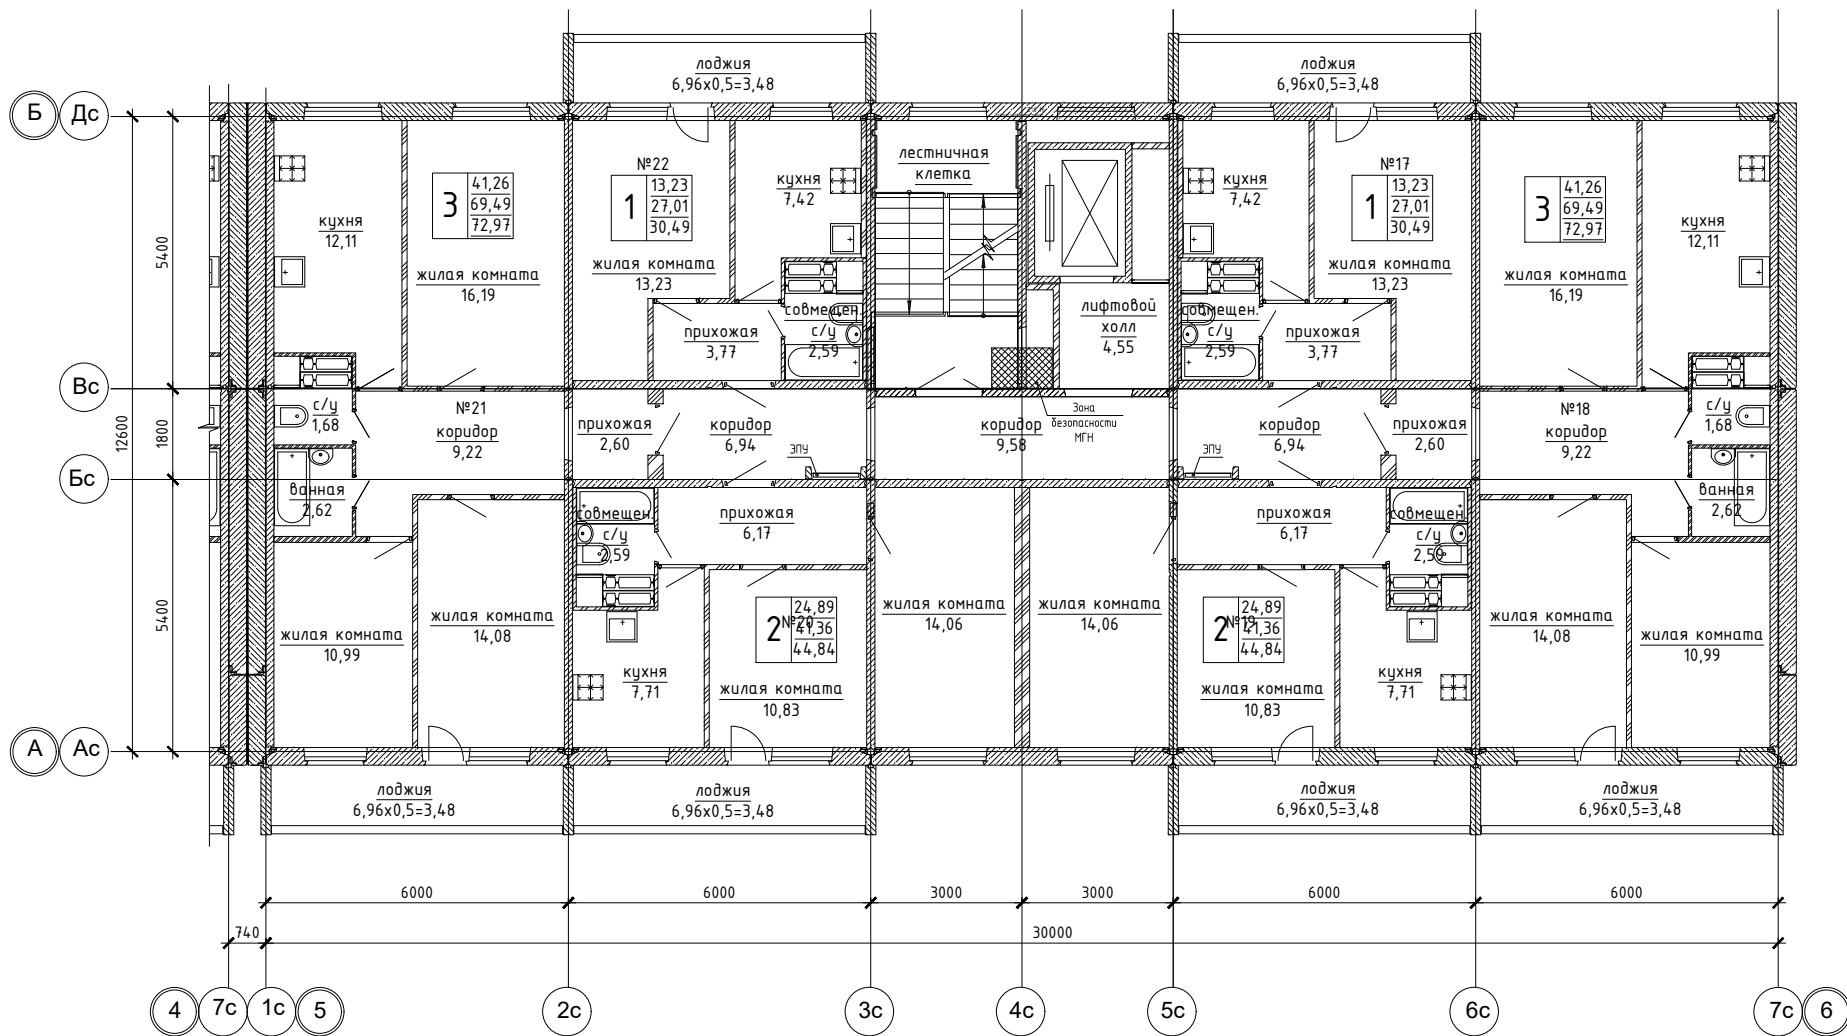


план 4 этаж (1 подъезд)





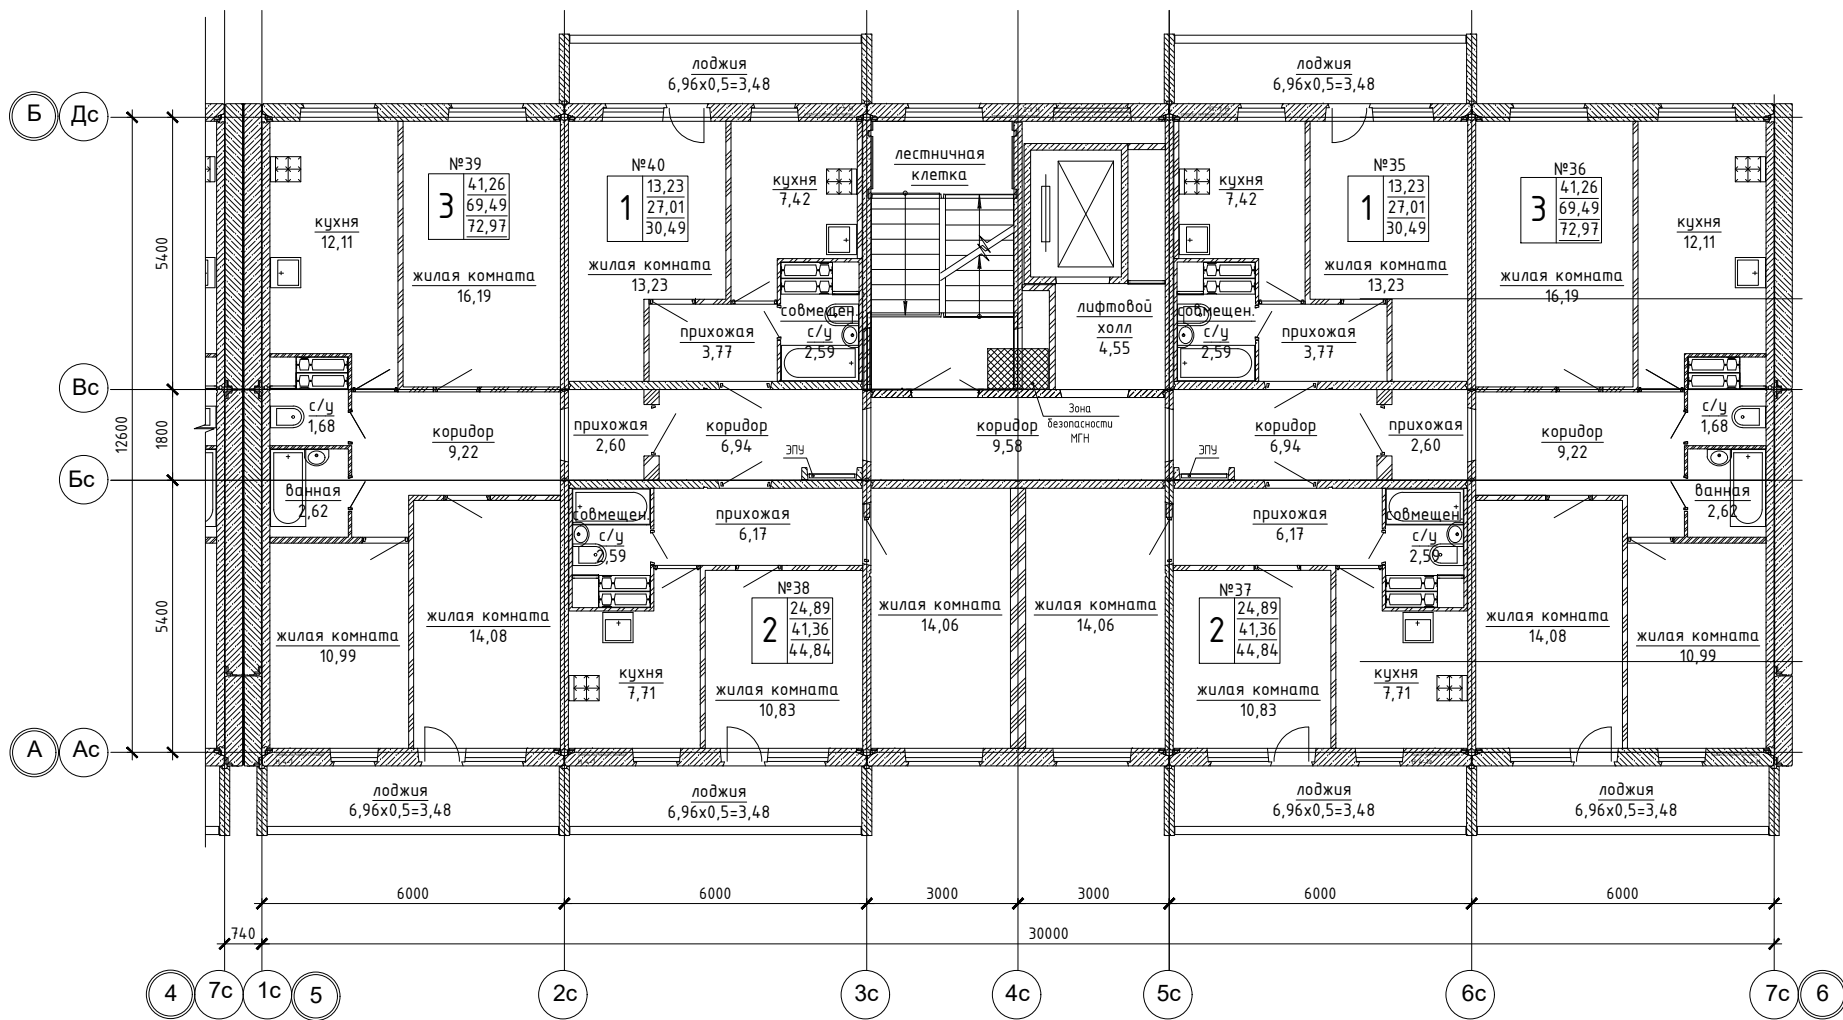


план 7 этаж (1 подъезд)

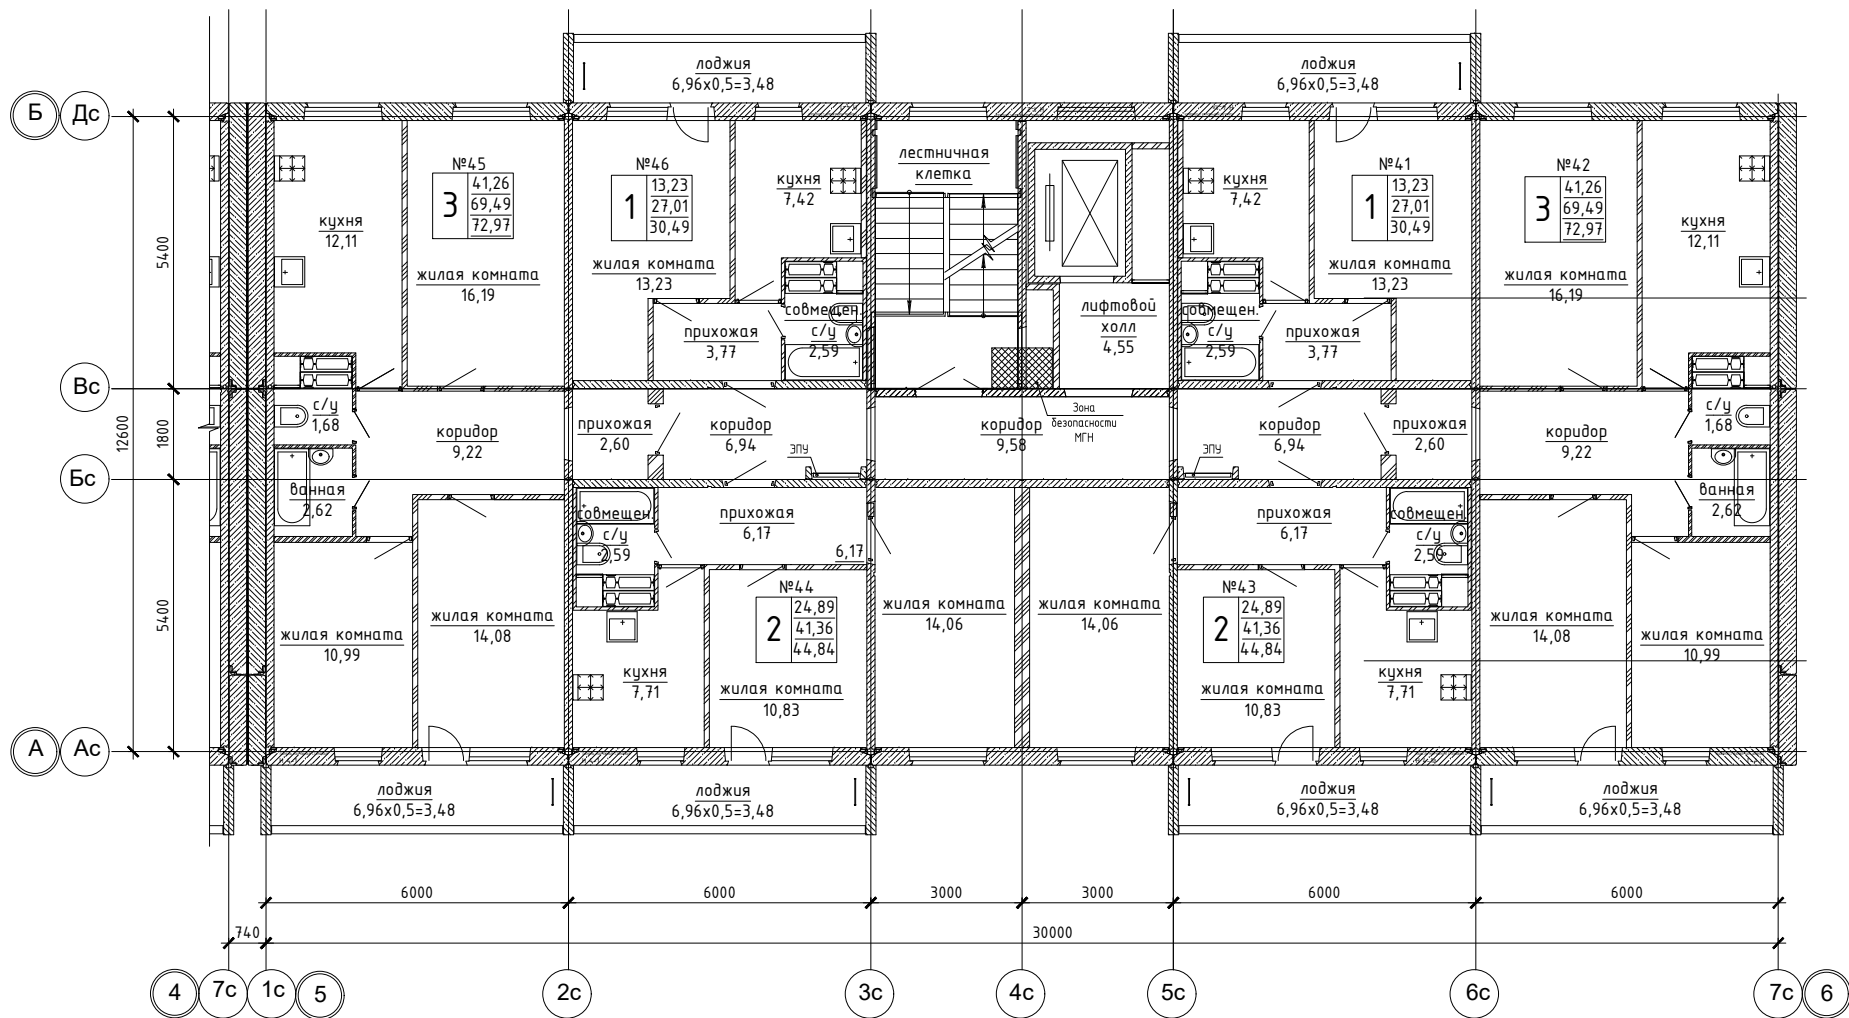


план 8 этаж (1 подъезд)




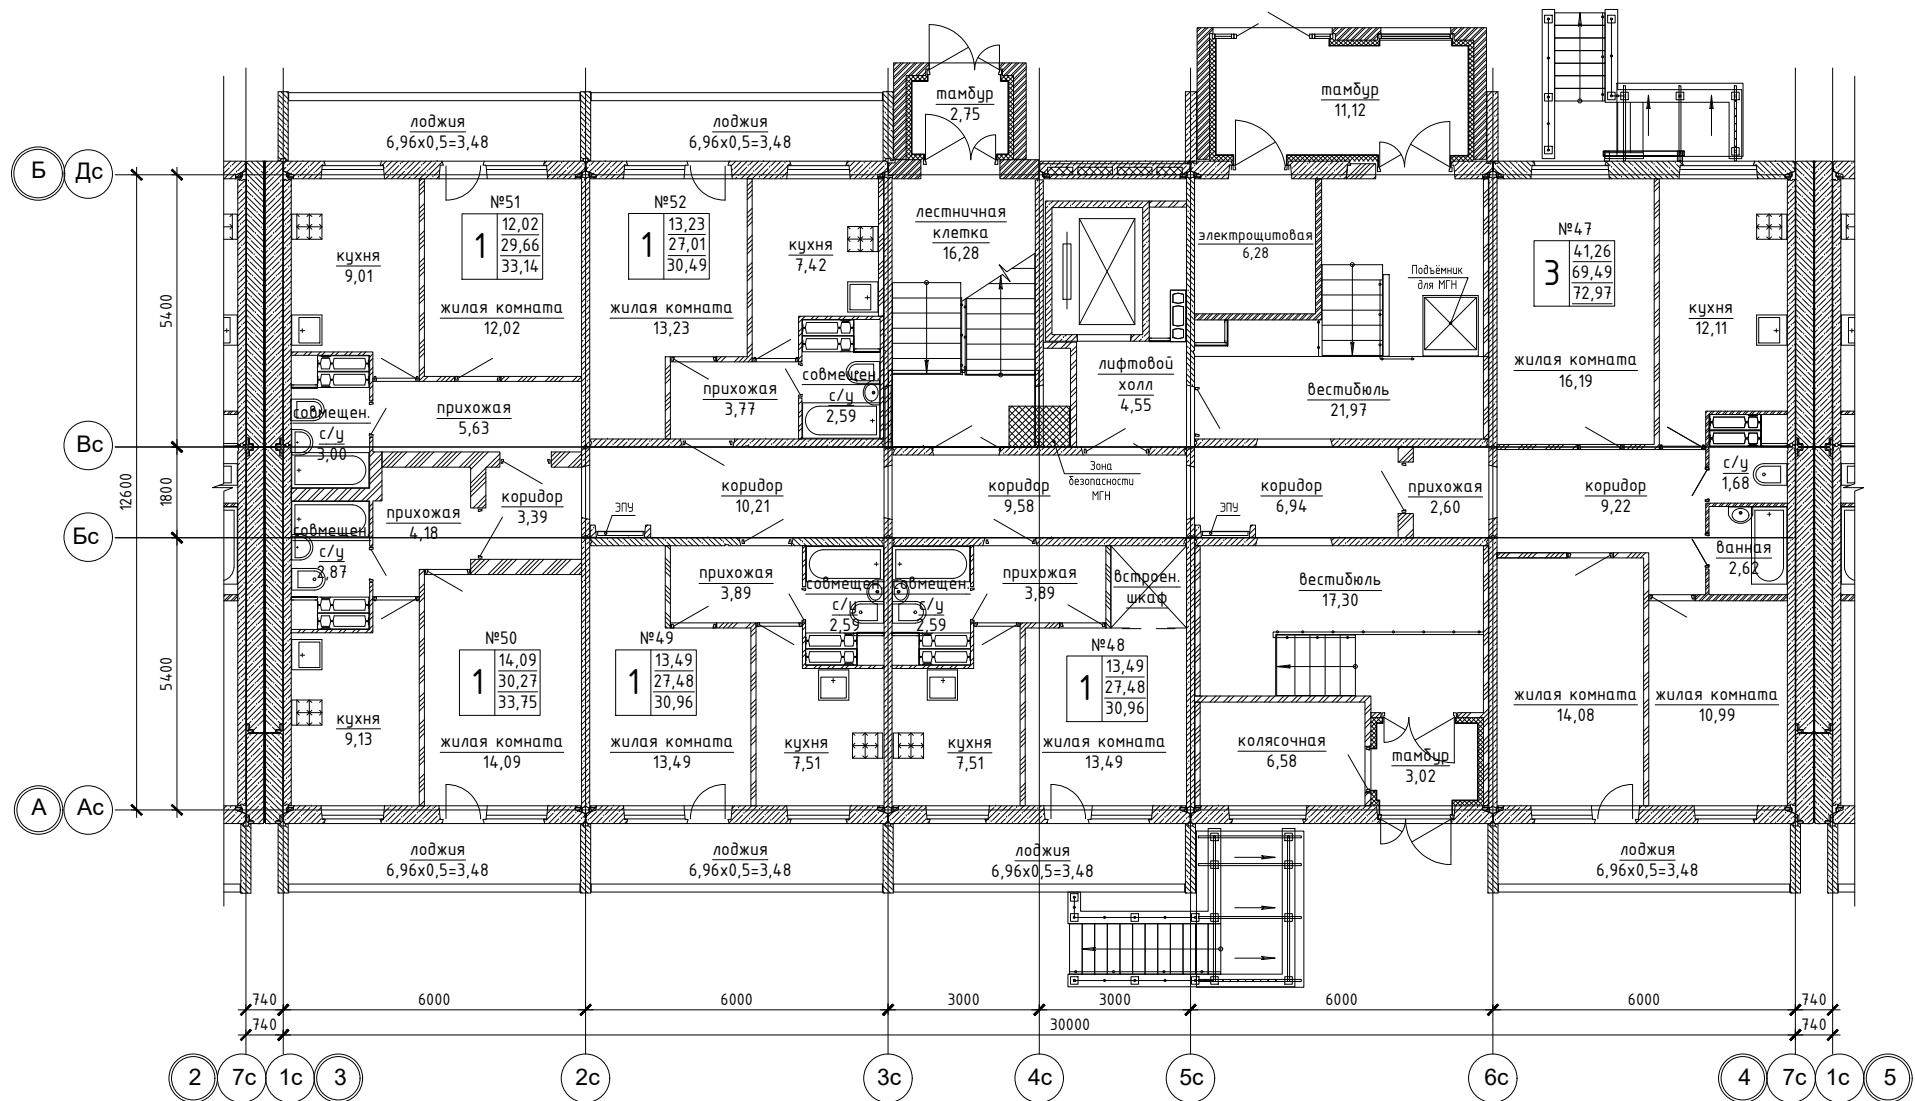

план 1 этаж (2 подъезд)

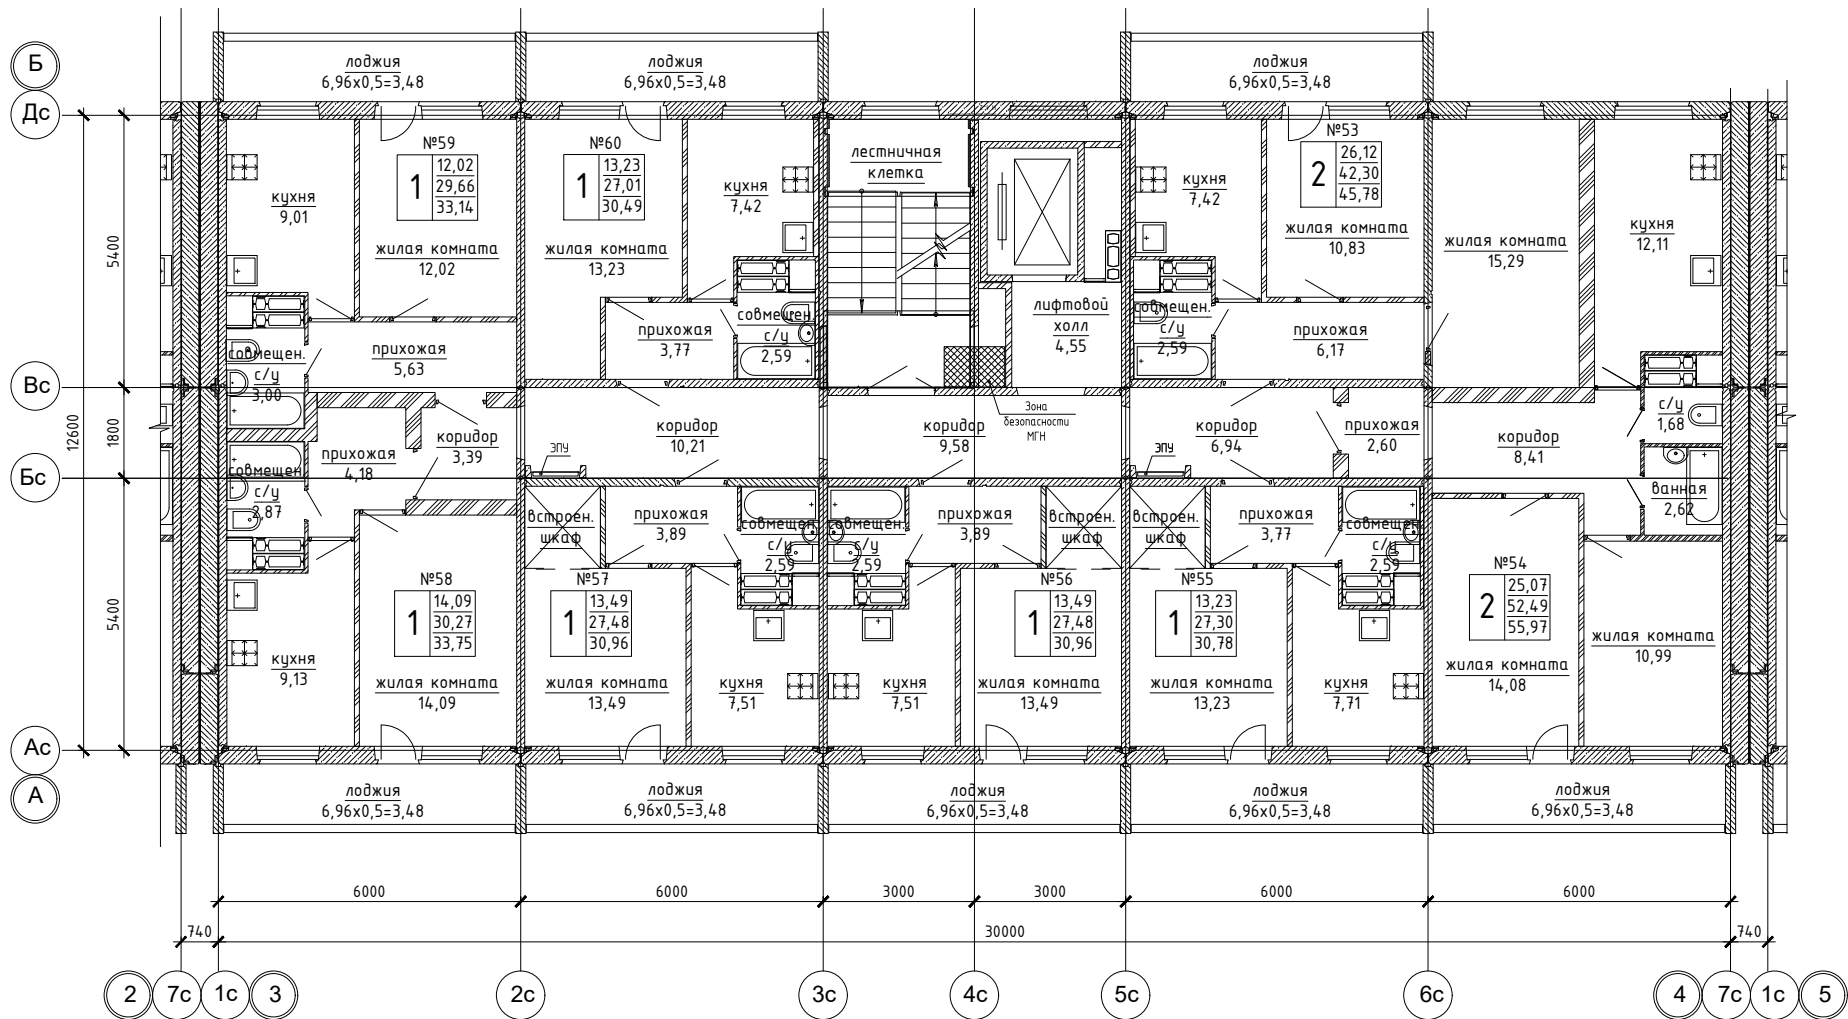


план 2 этаж (2 подъезд)

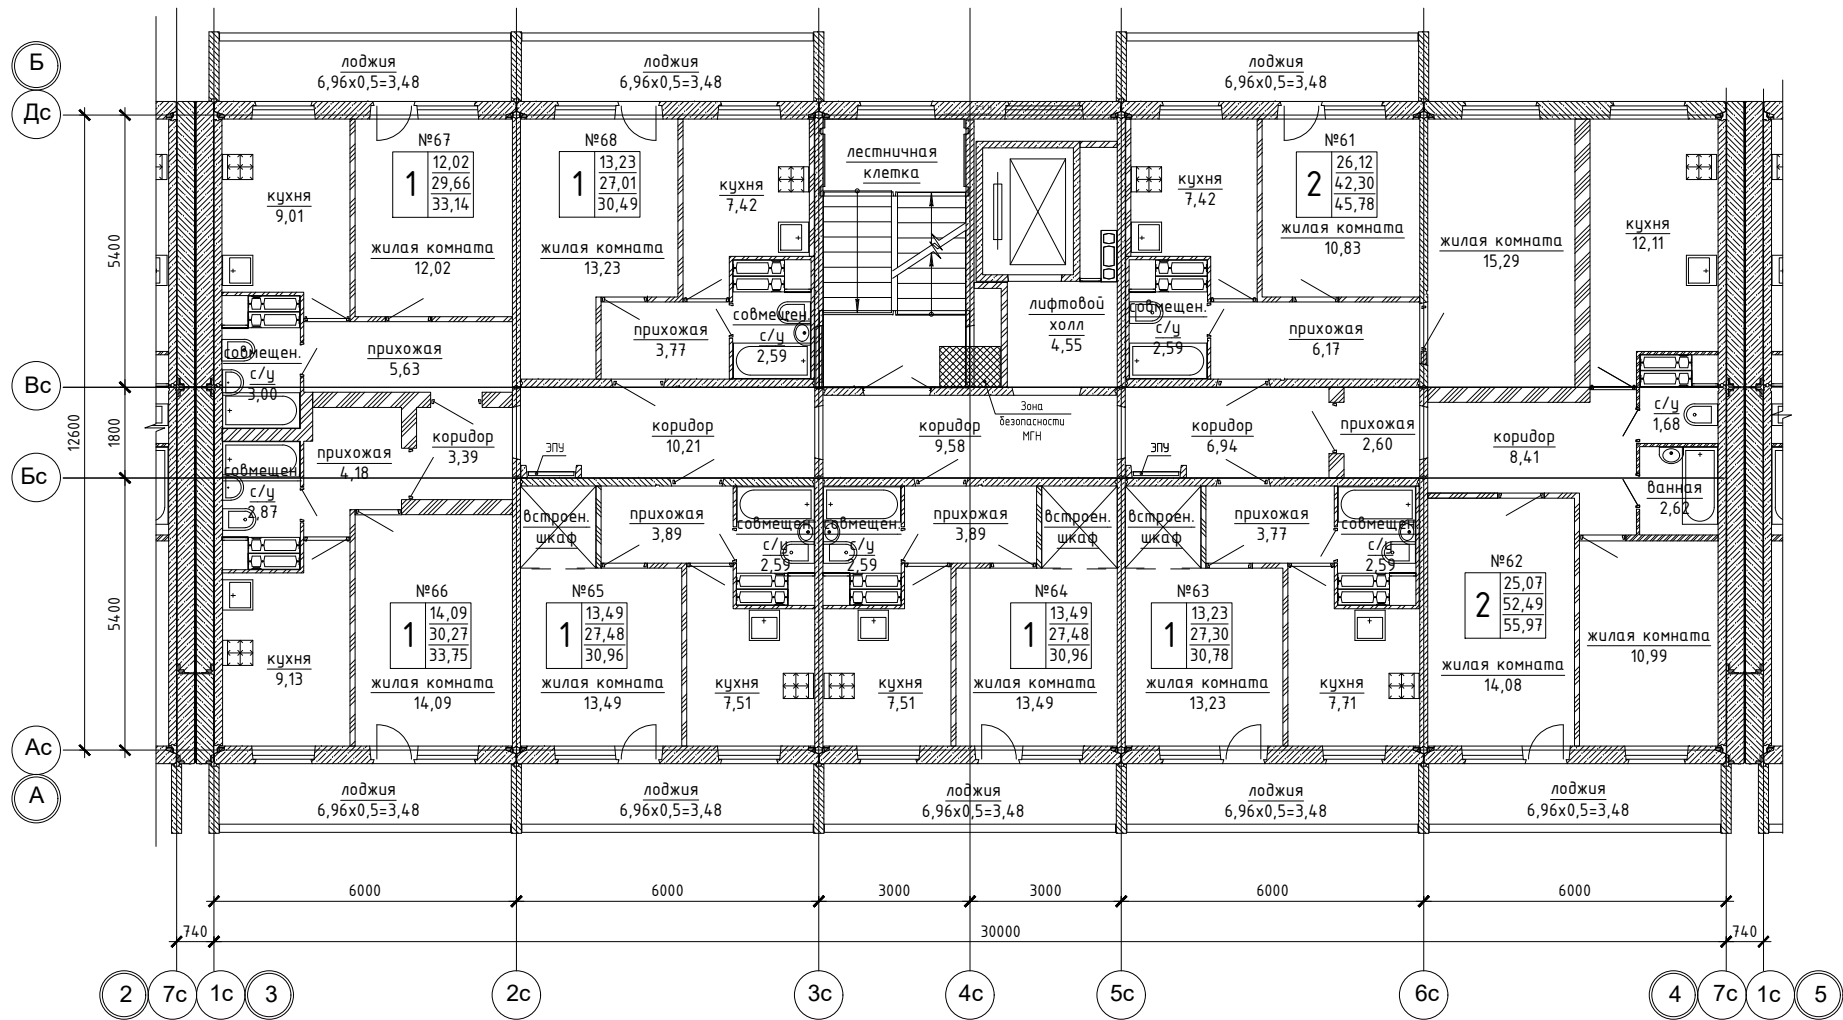


план 3 этаж (2 подъезд)




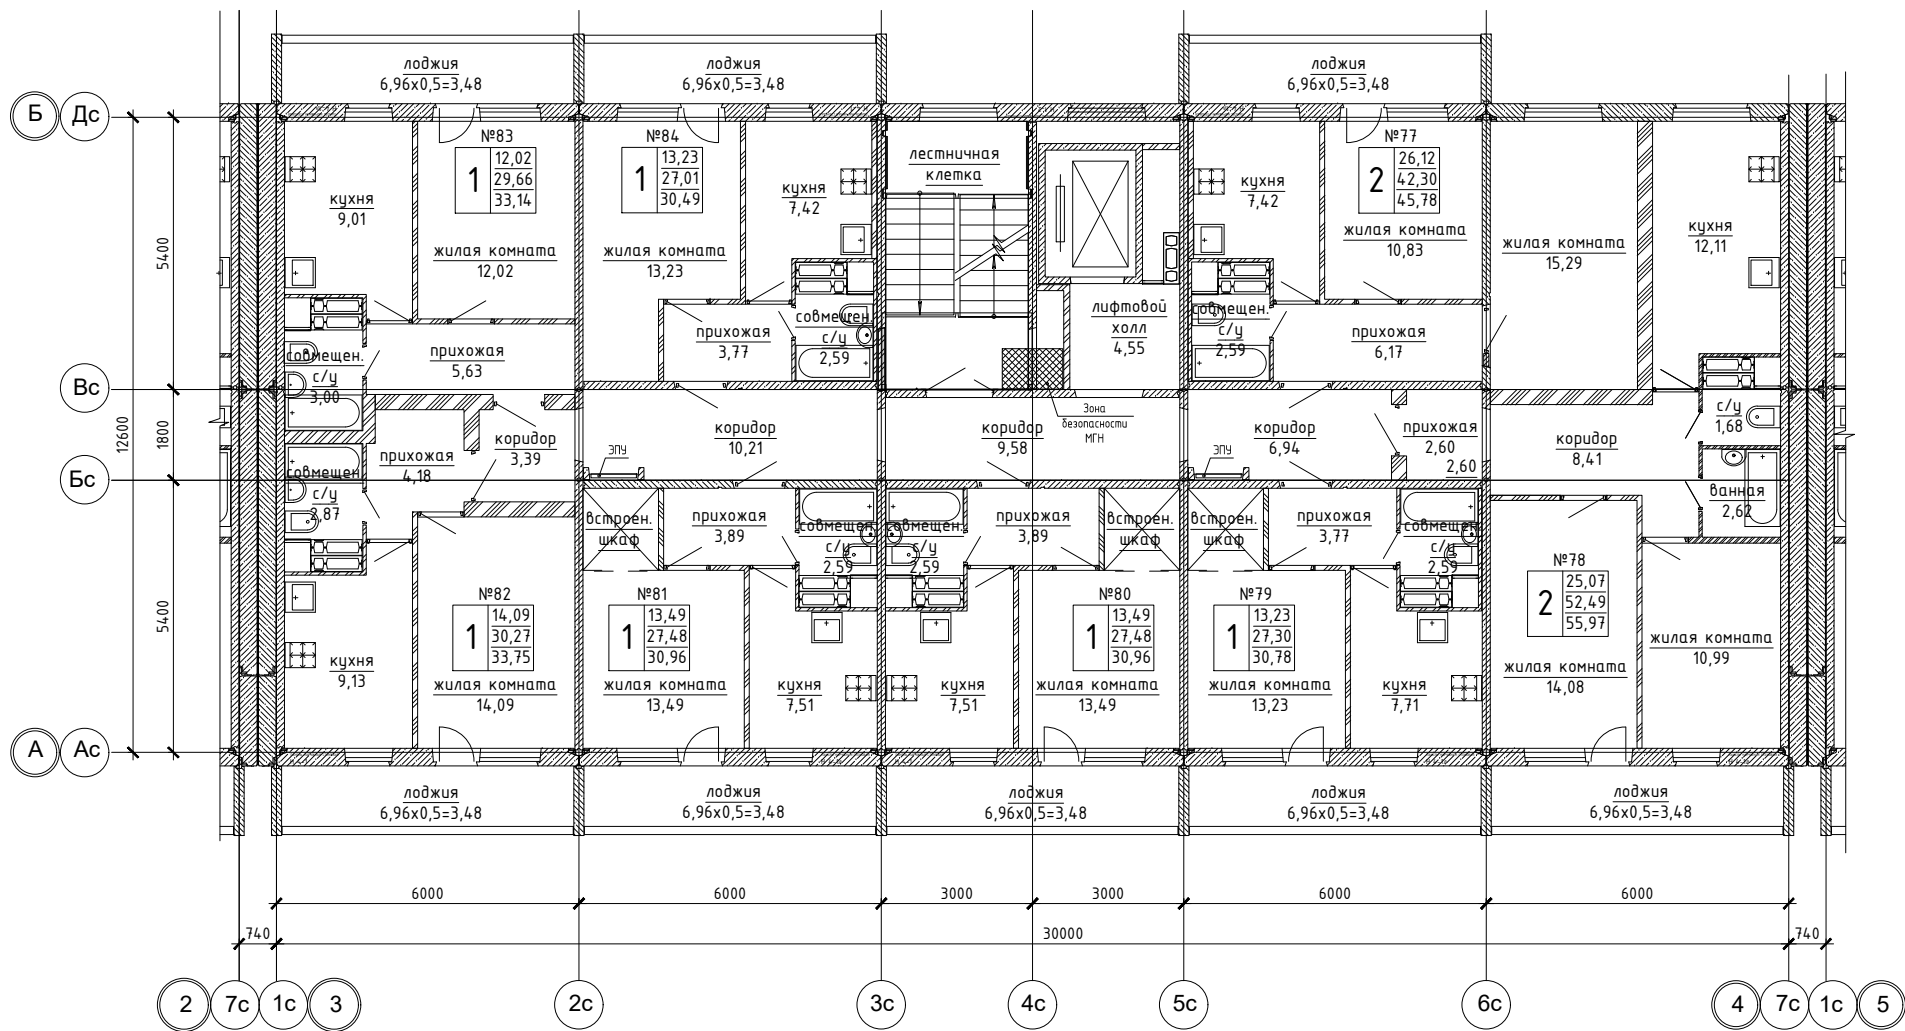


план 5 этаж (2 подъезд)

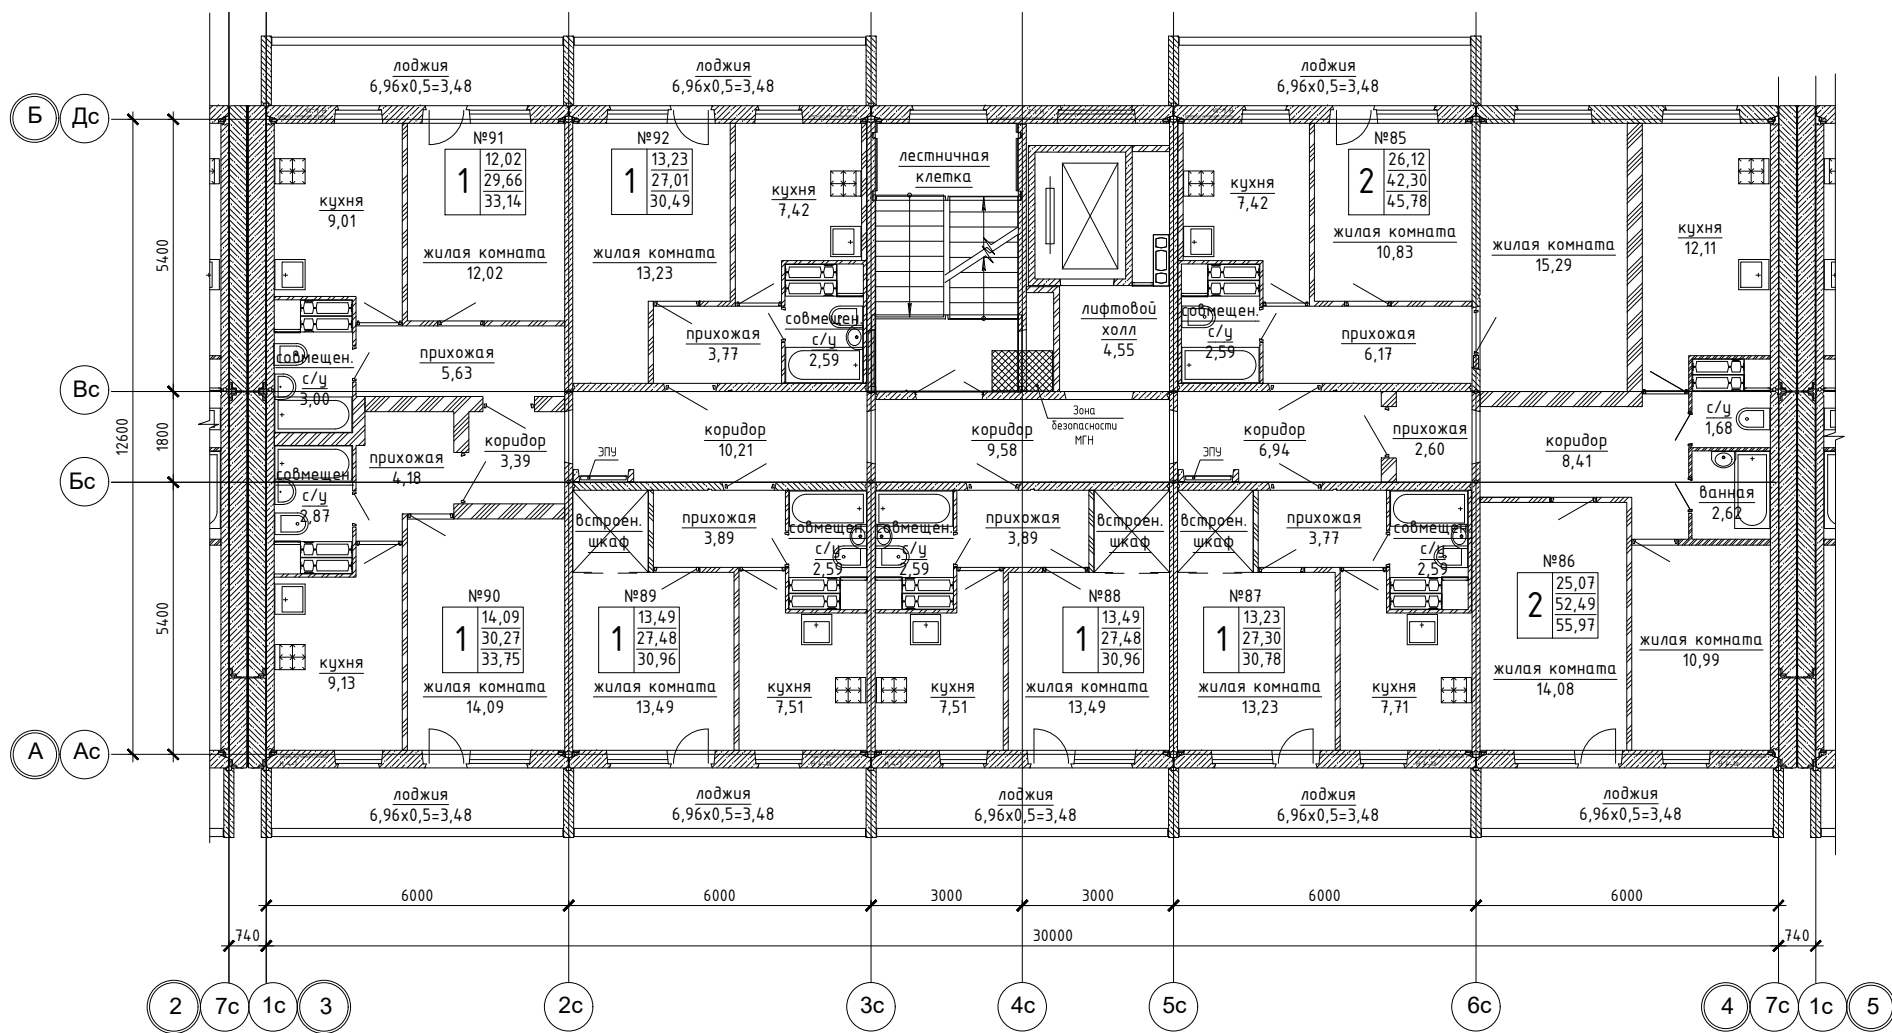

план 6 этаж (2 подъезд)

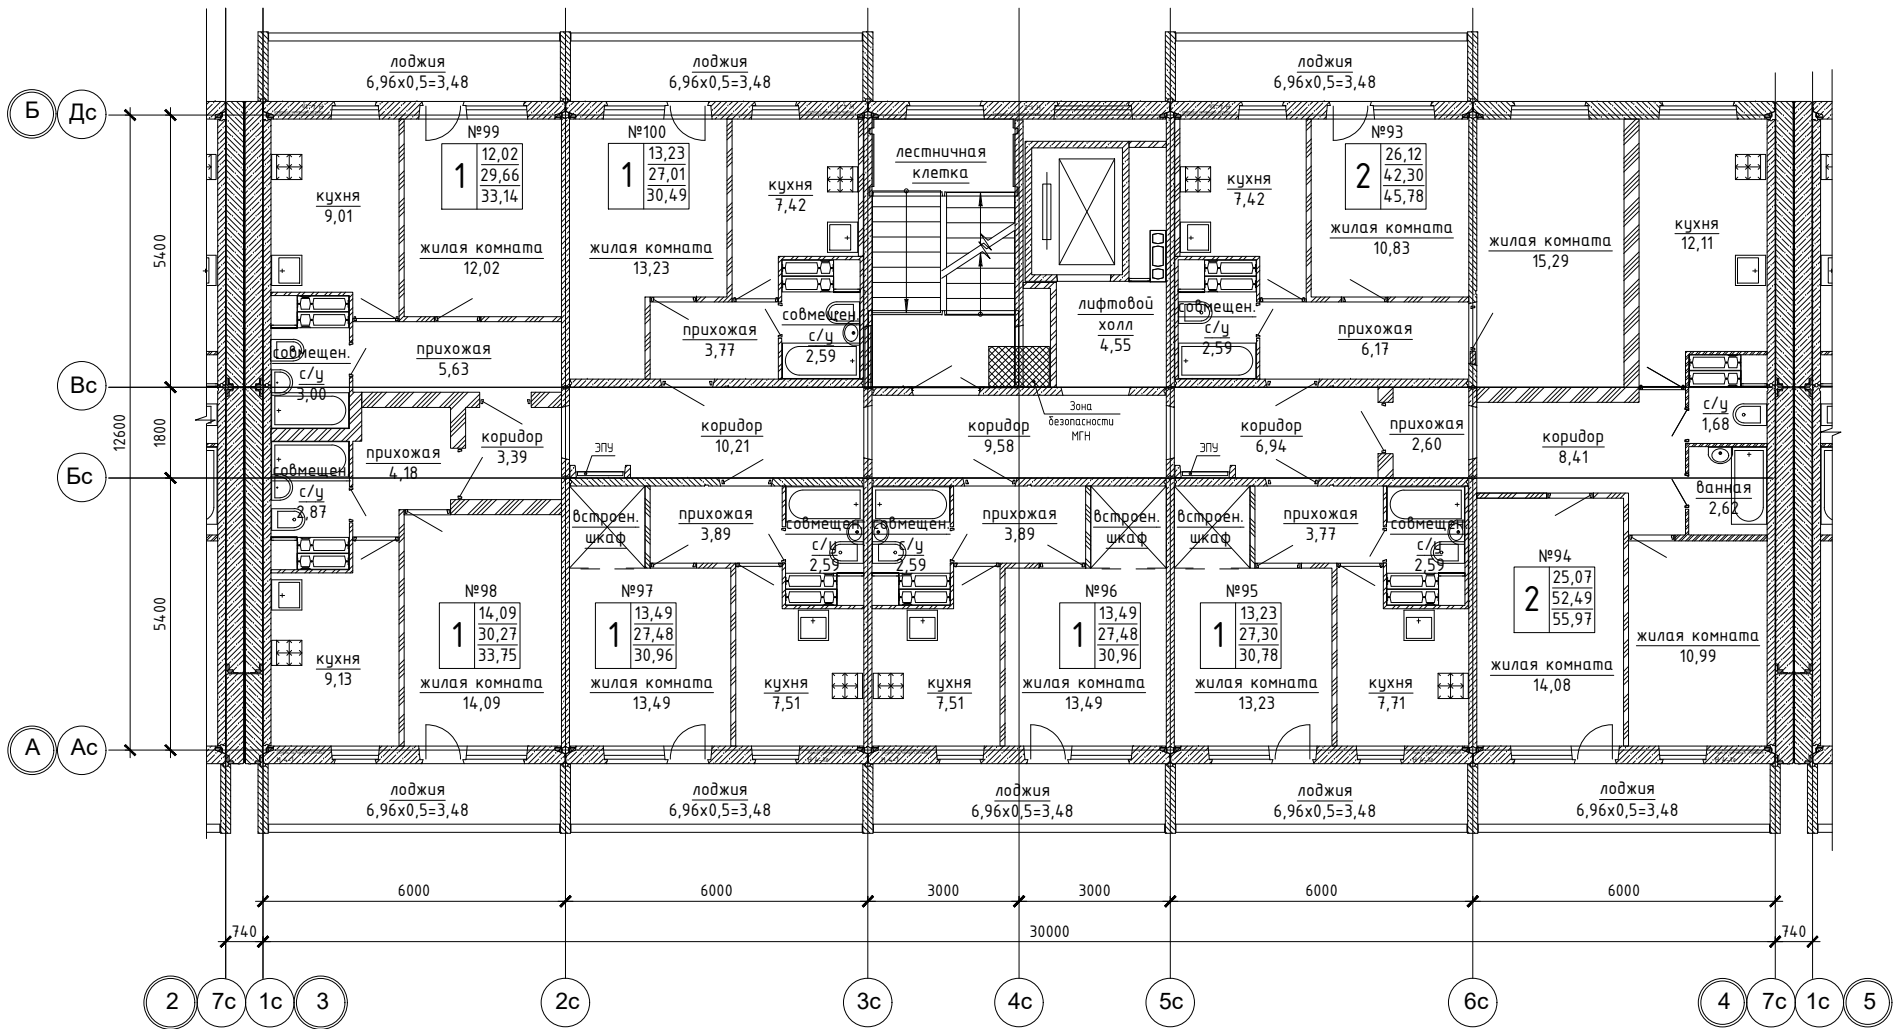


план 7 этаж (2 подъезд)

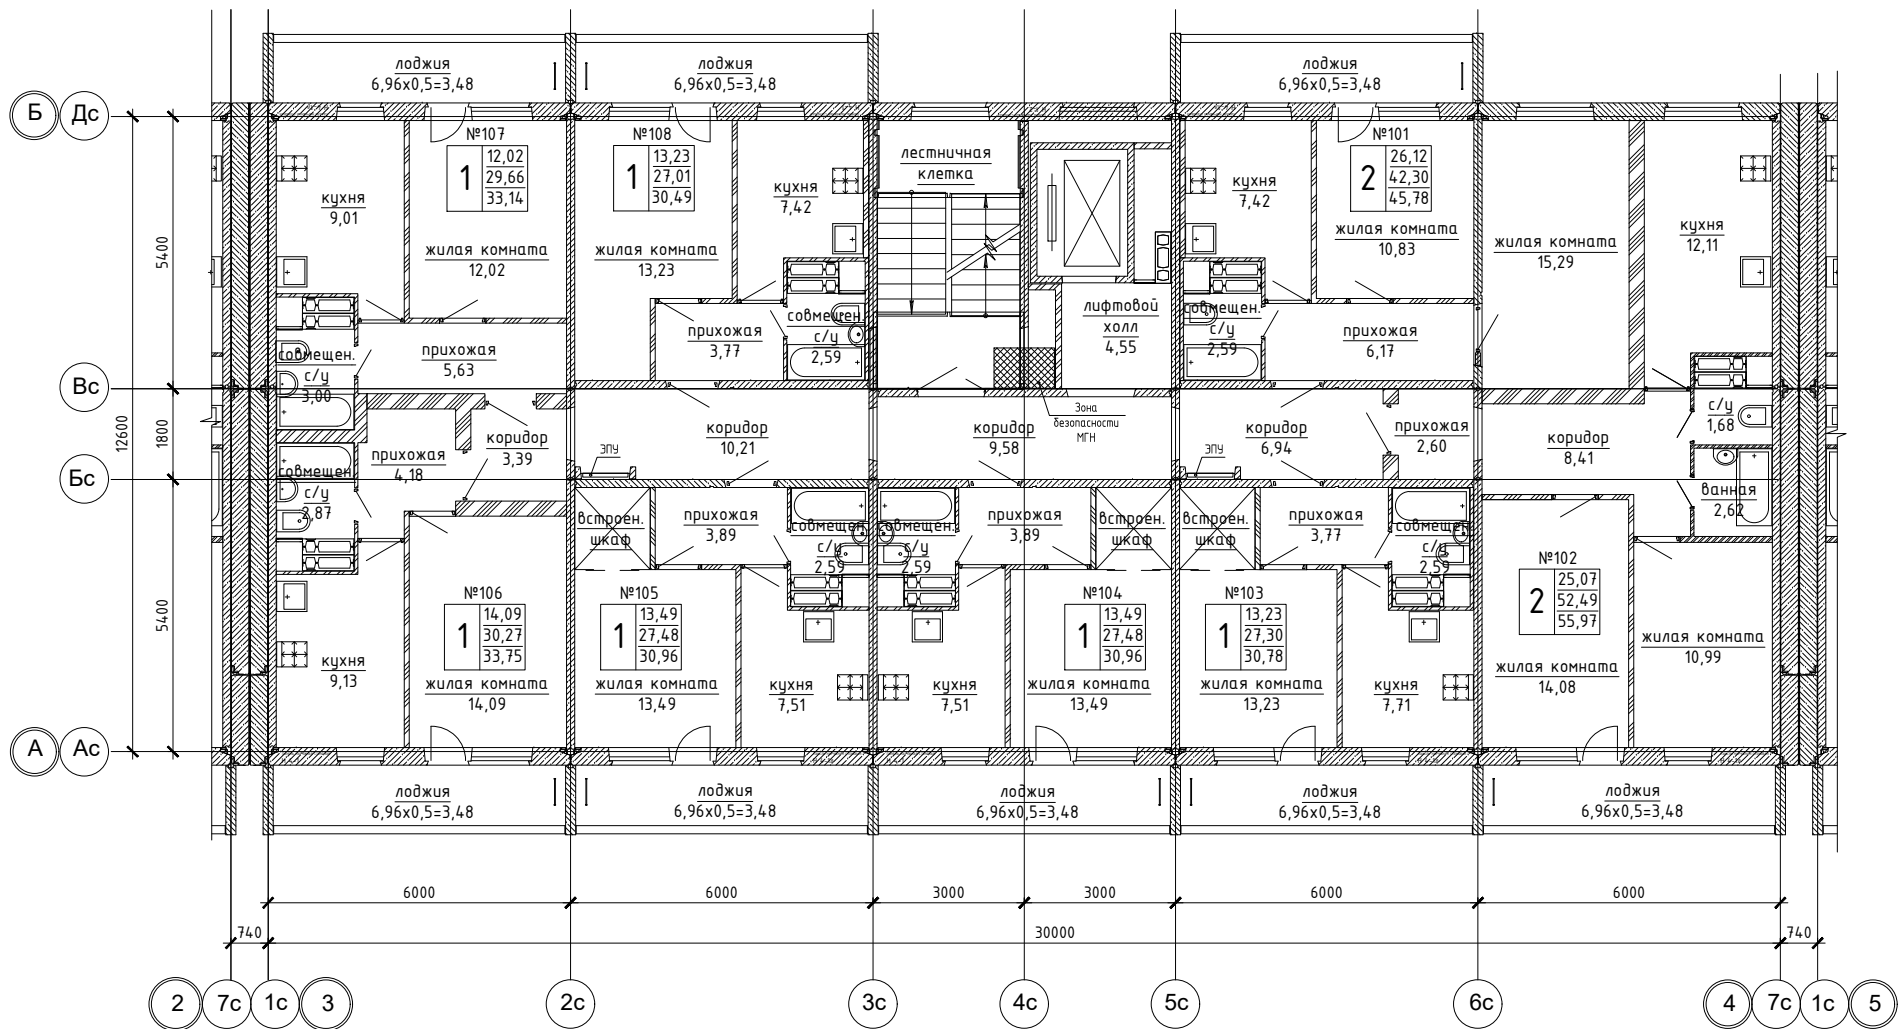


план 8 этаж (2 подъезд)




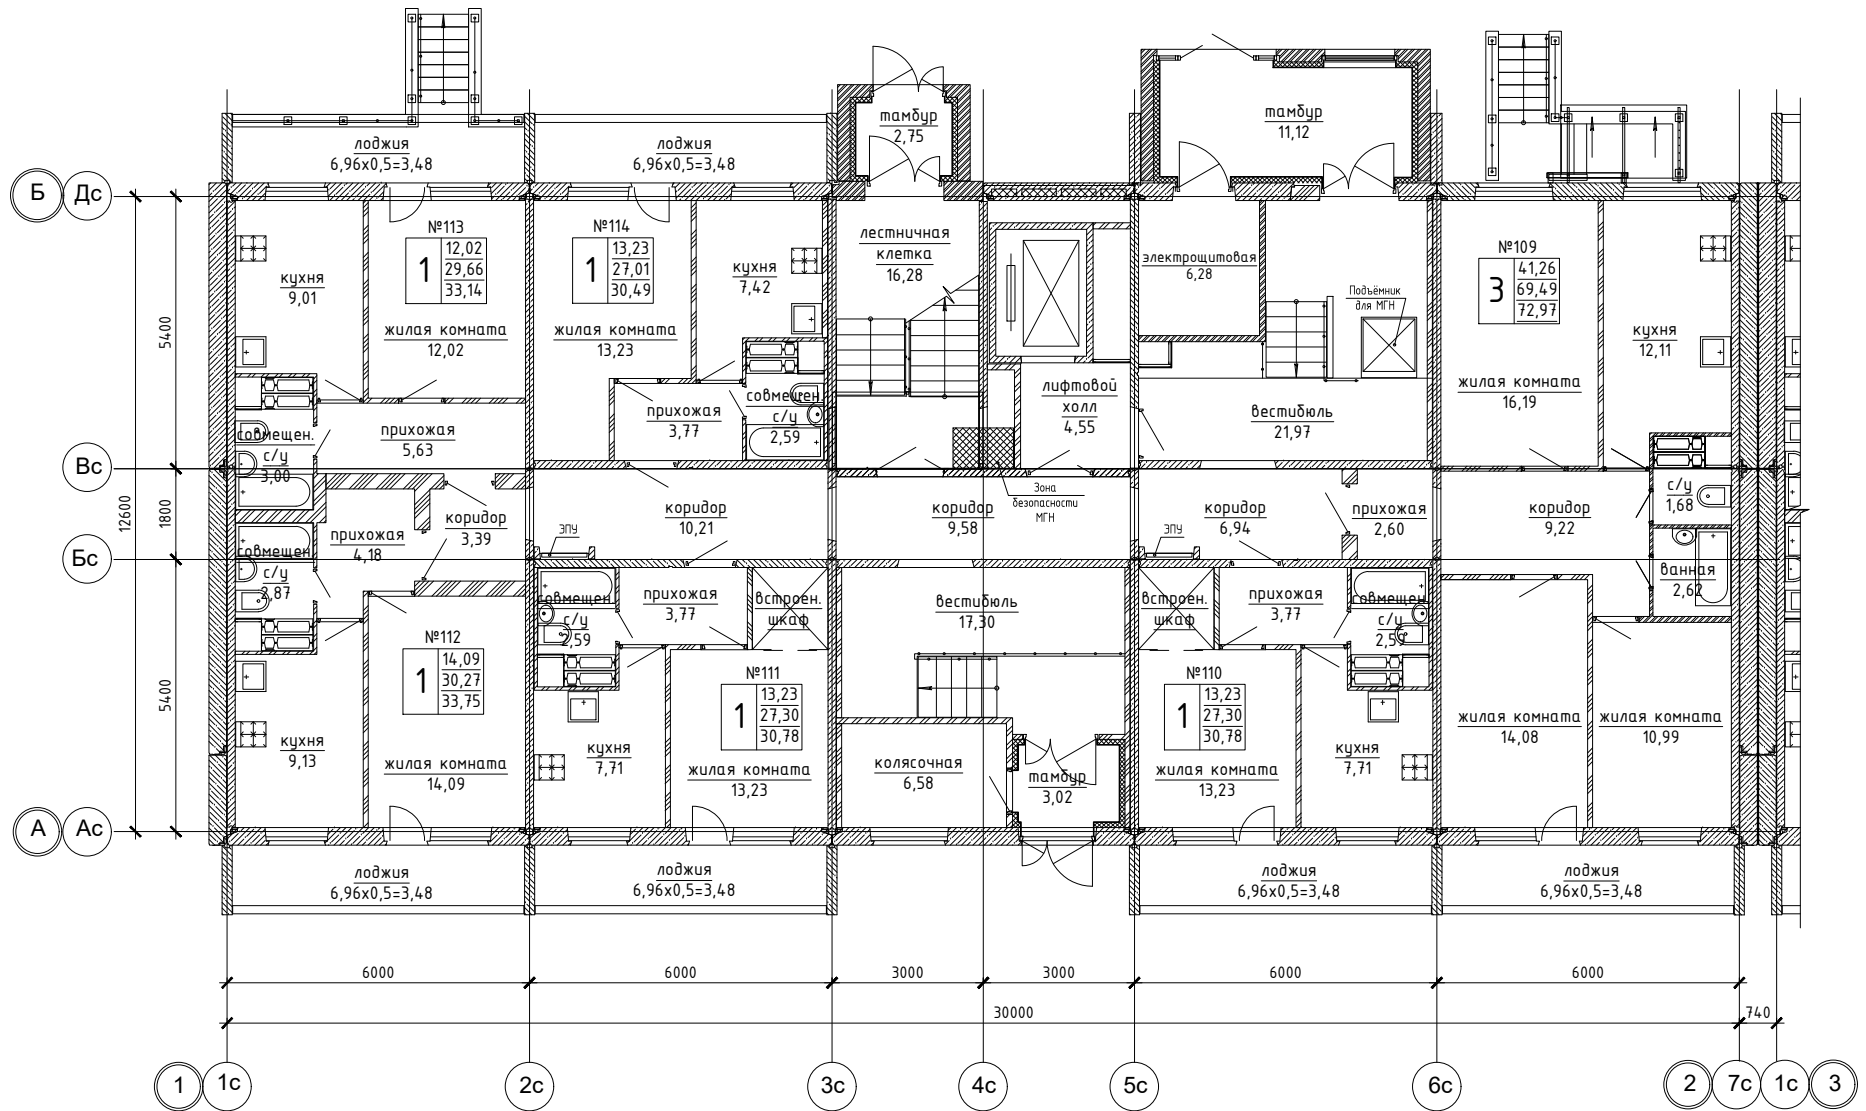


план 1 этаж (3 подъезд)

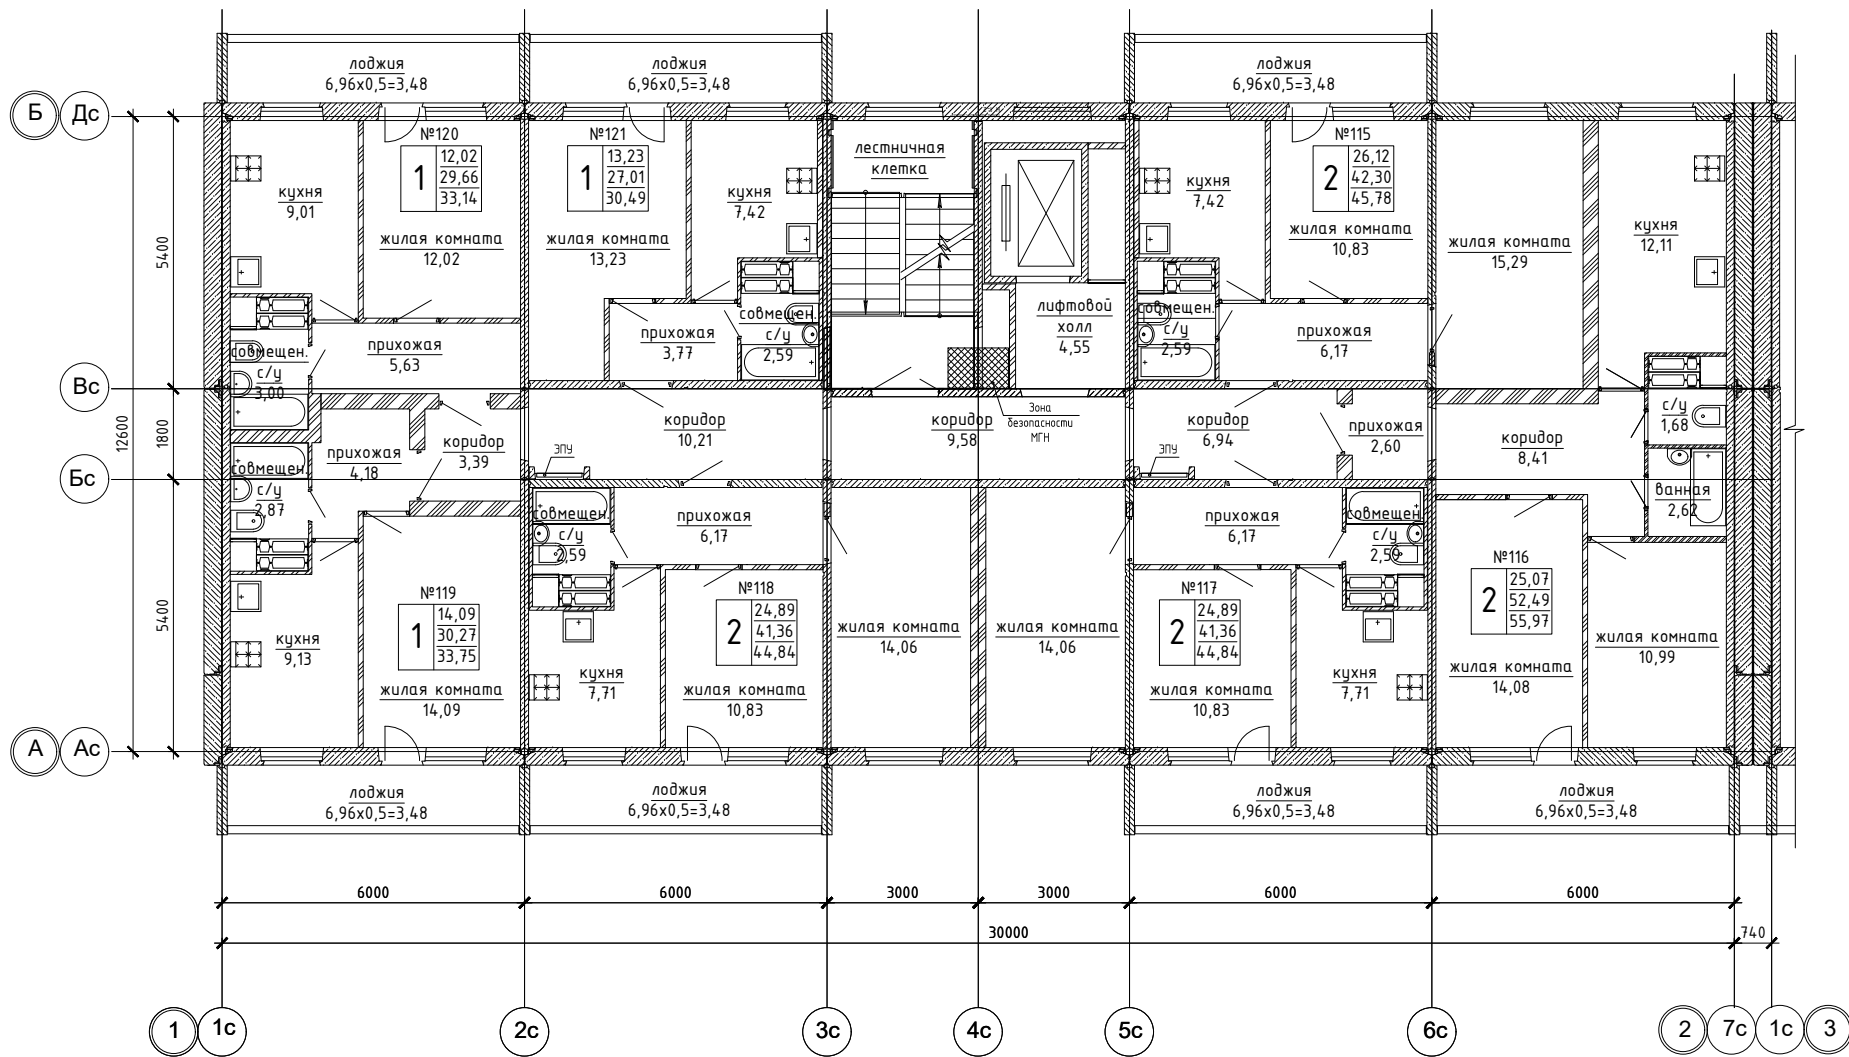


план 2 этаж (3 подъезд)

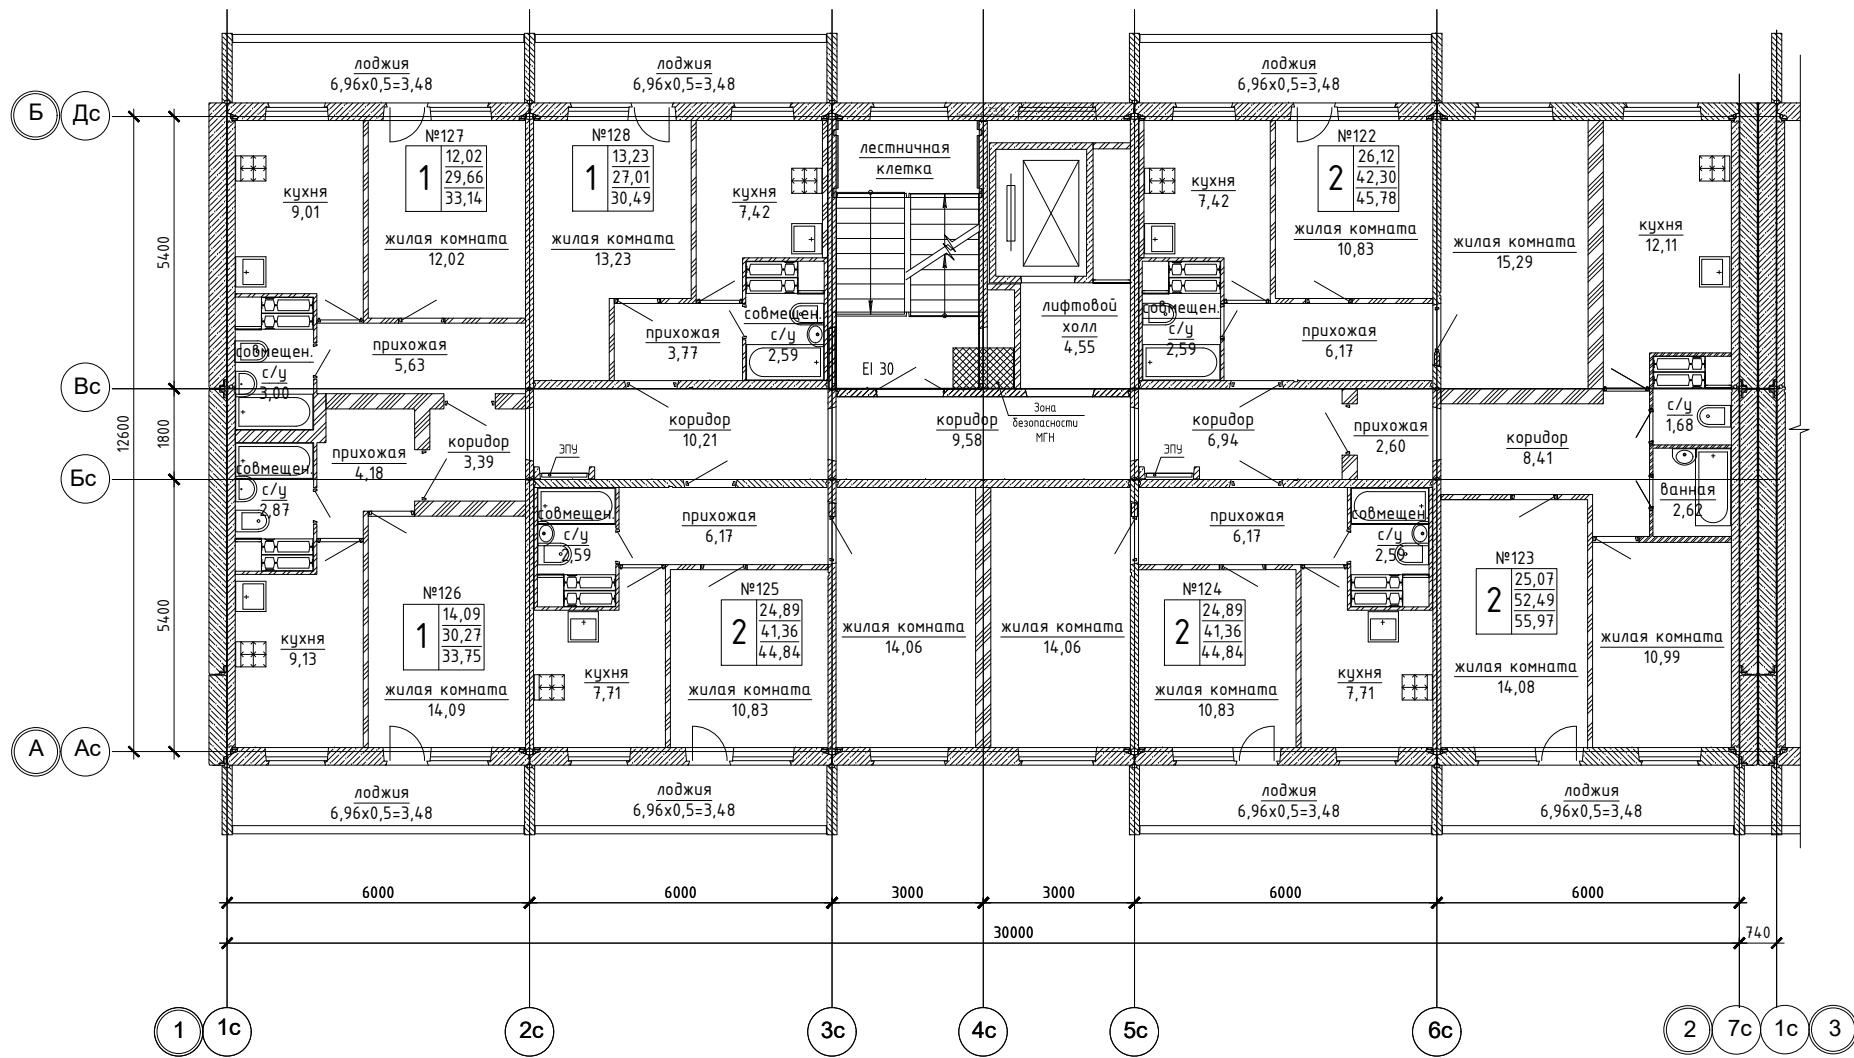


план 3 этаж (3 подъезд)

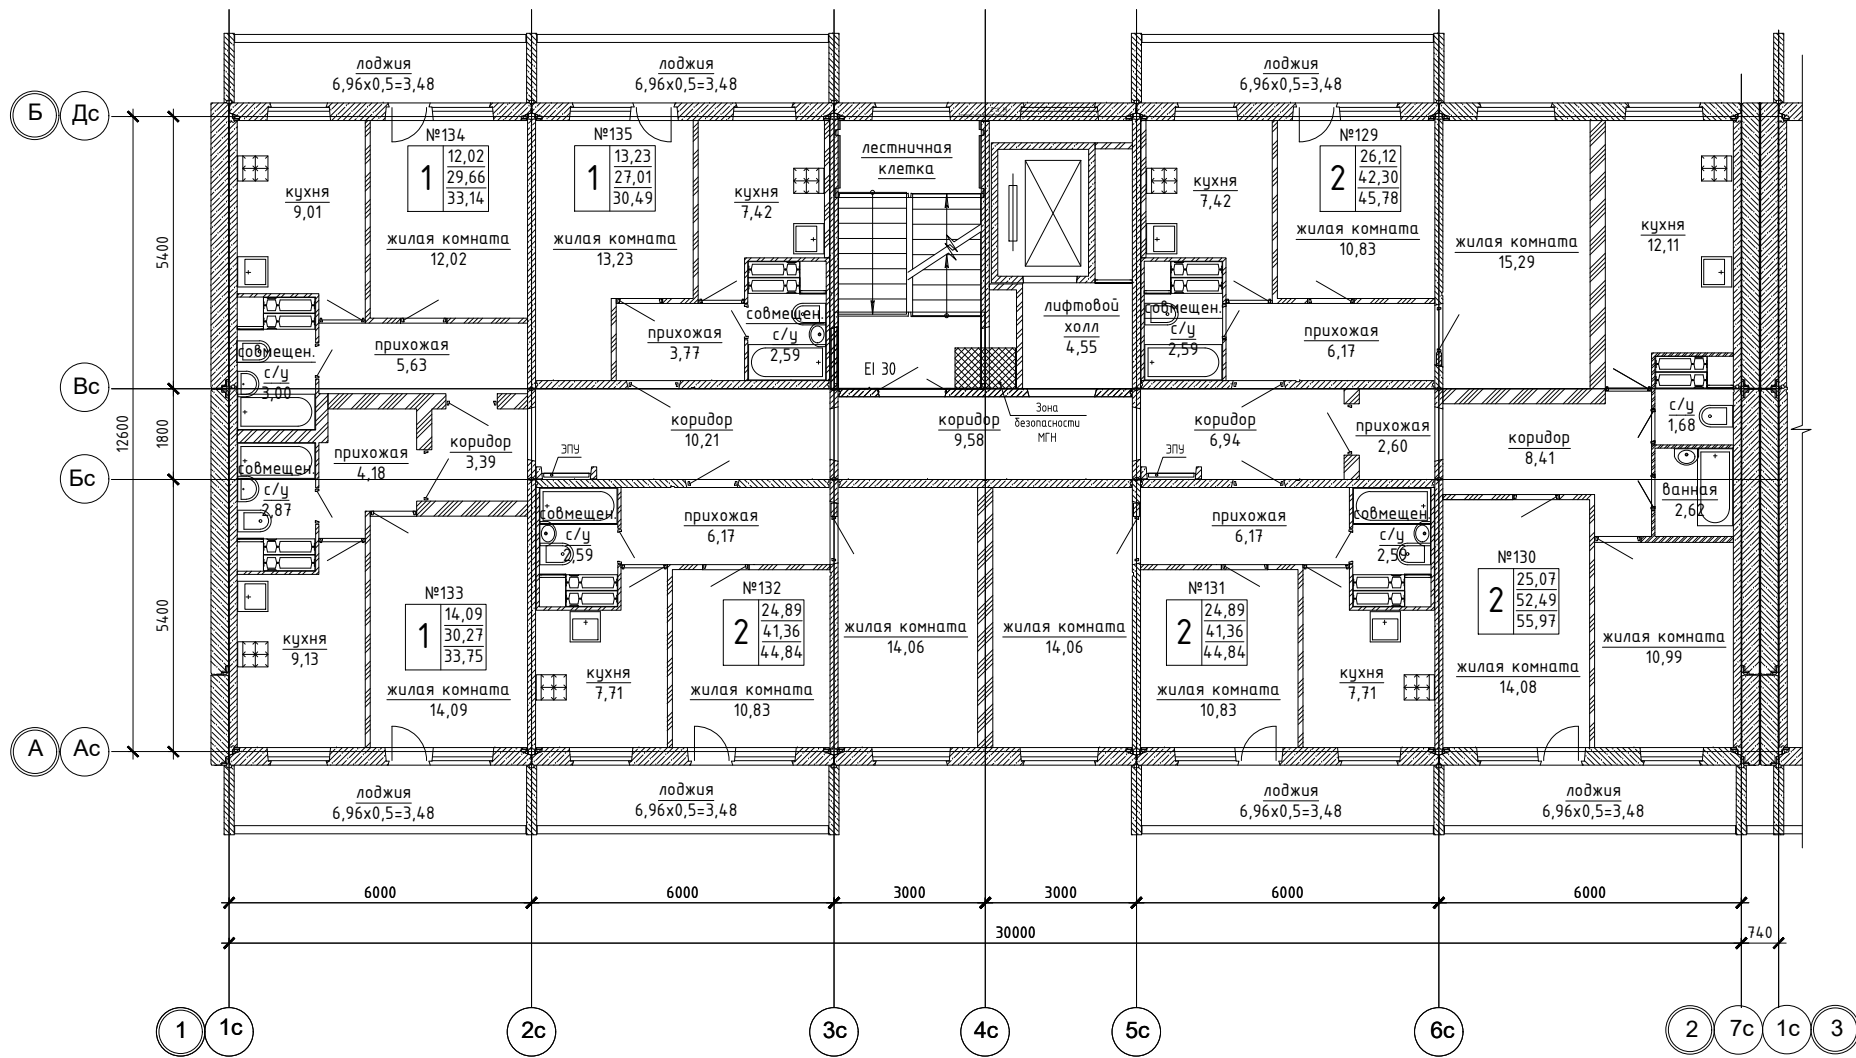


план 4 этаж (3 подъезд)

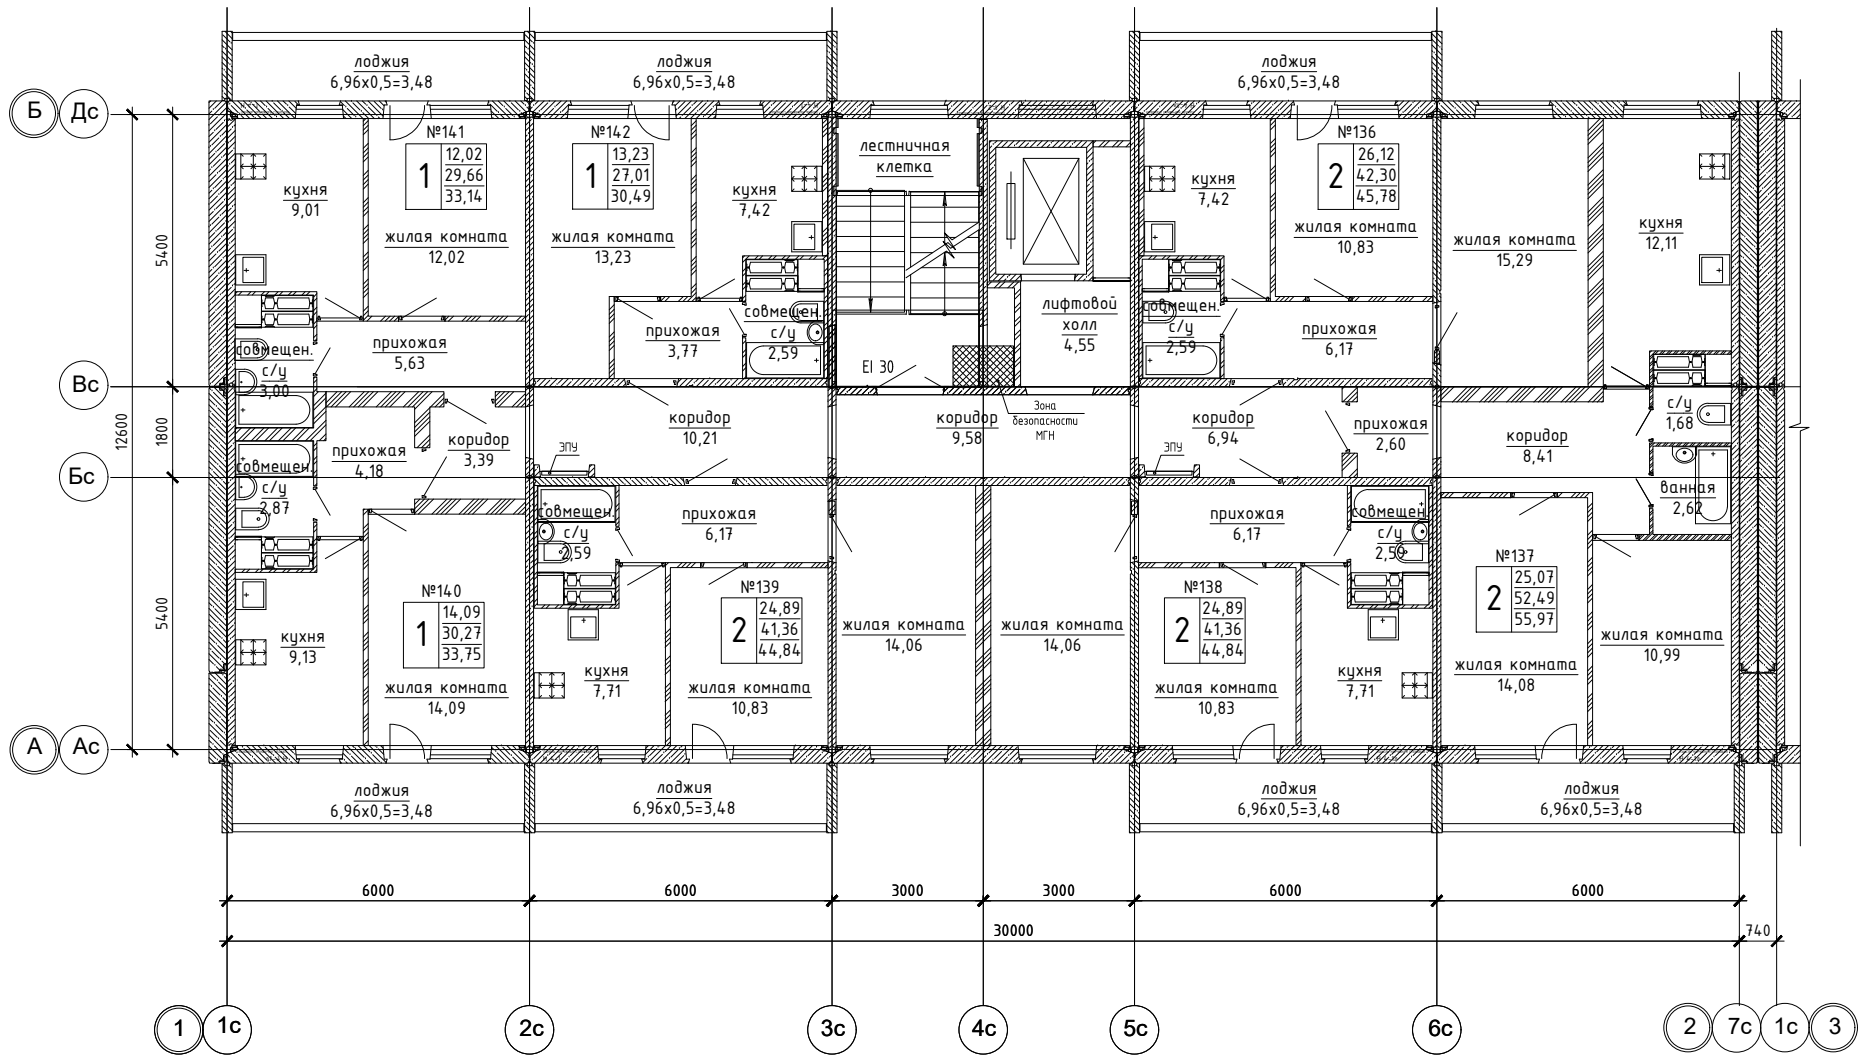


план 5 этаж (3 подъезд)

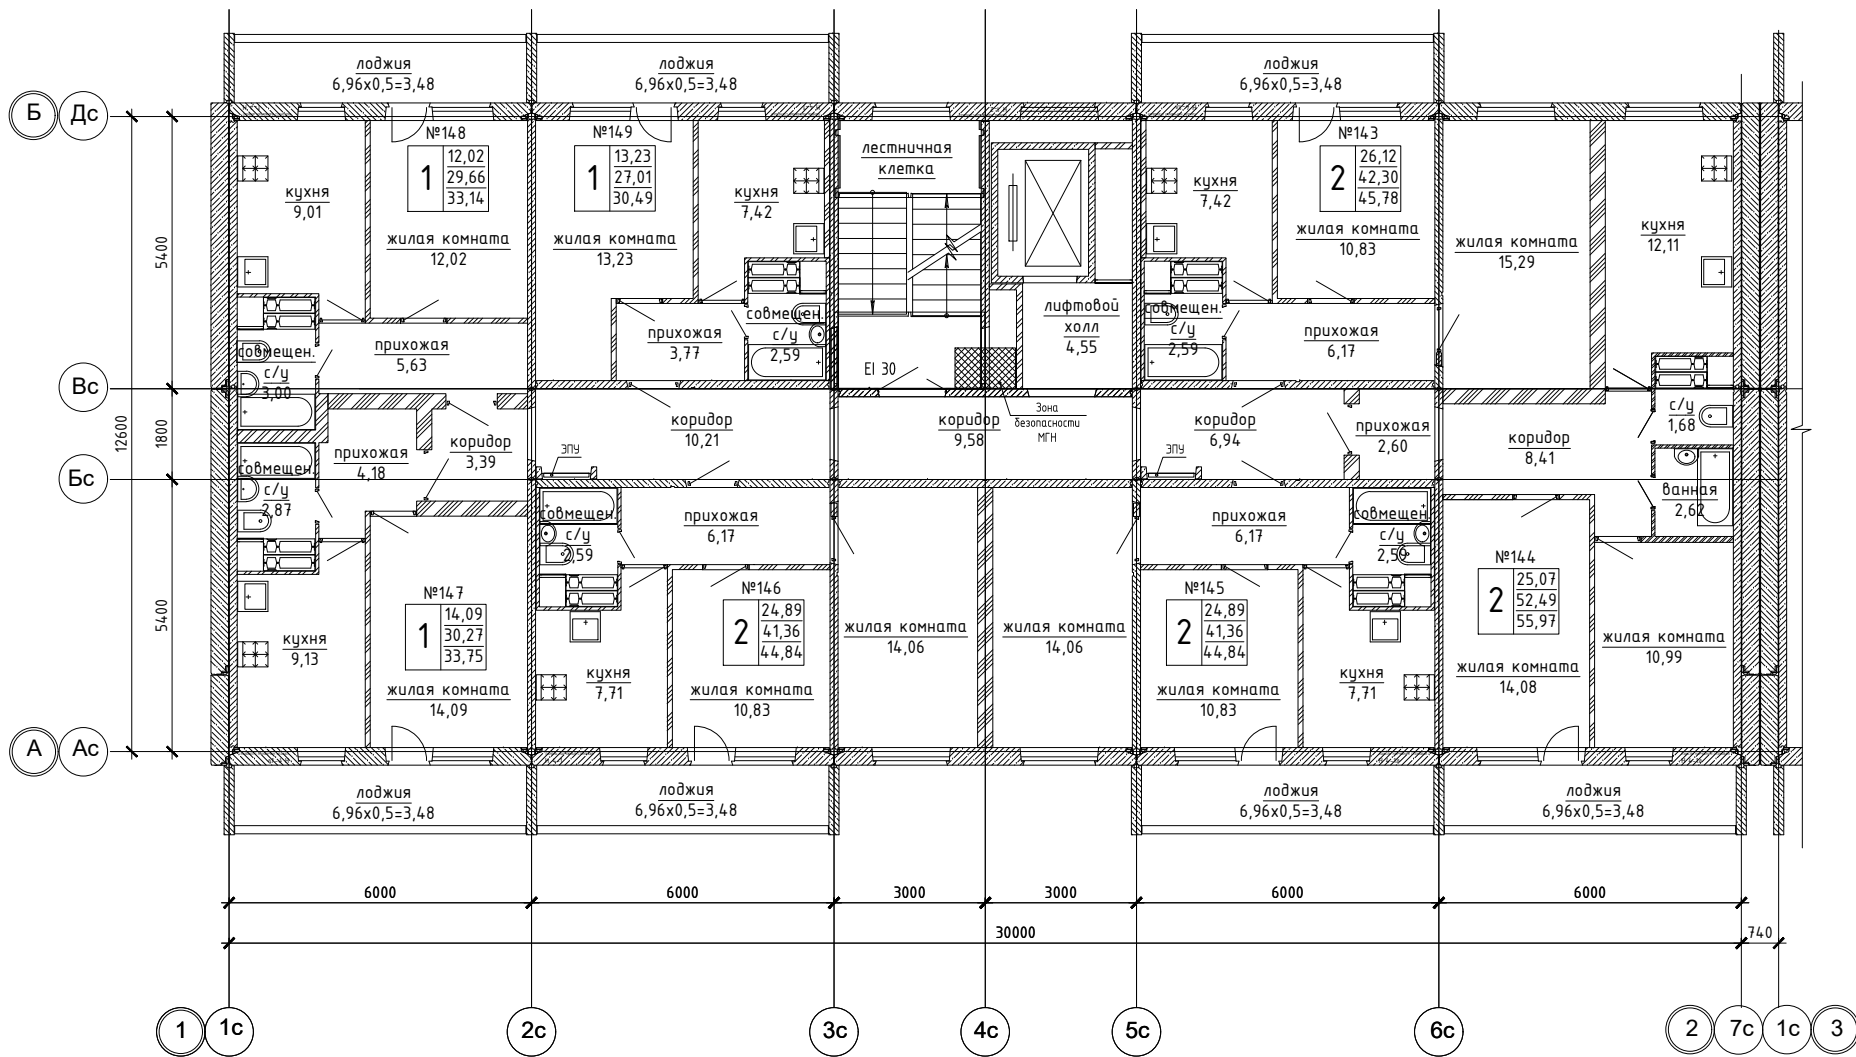

план 6 этаж (3 подъезд)

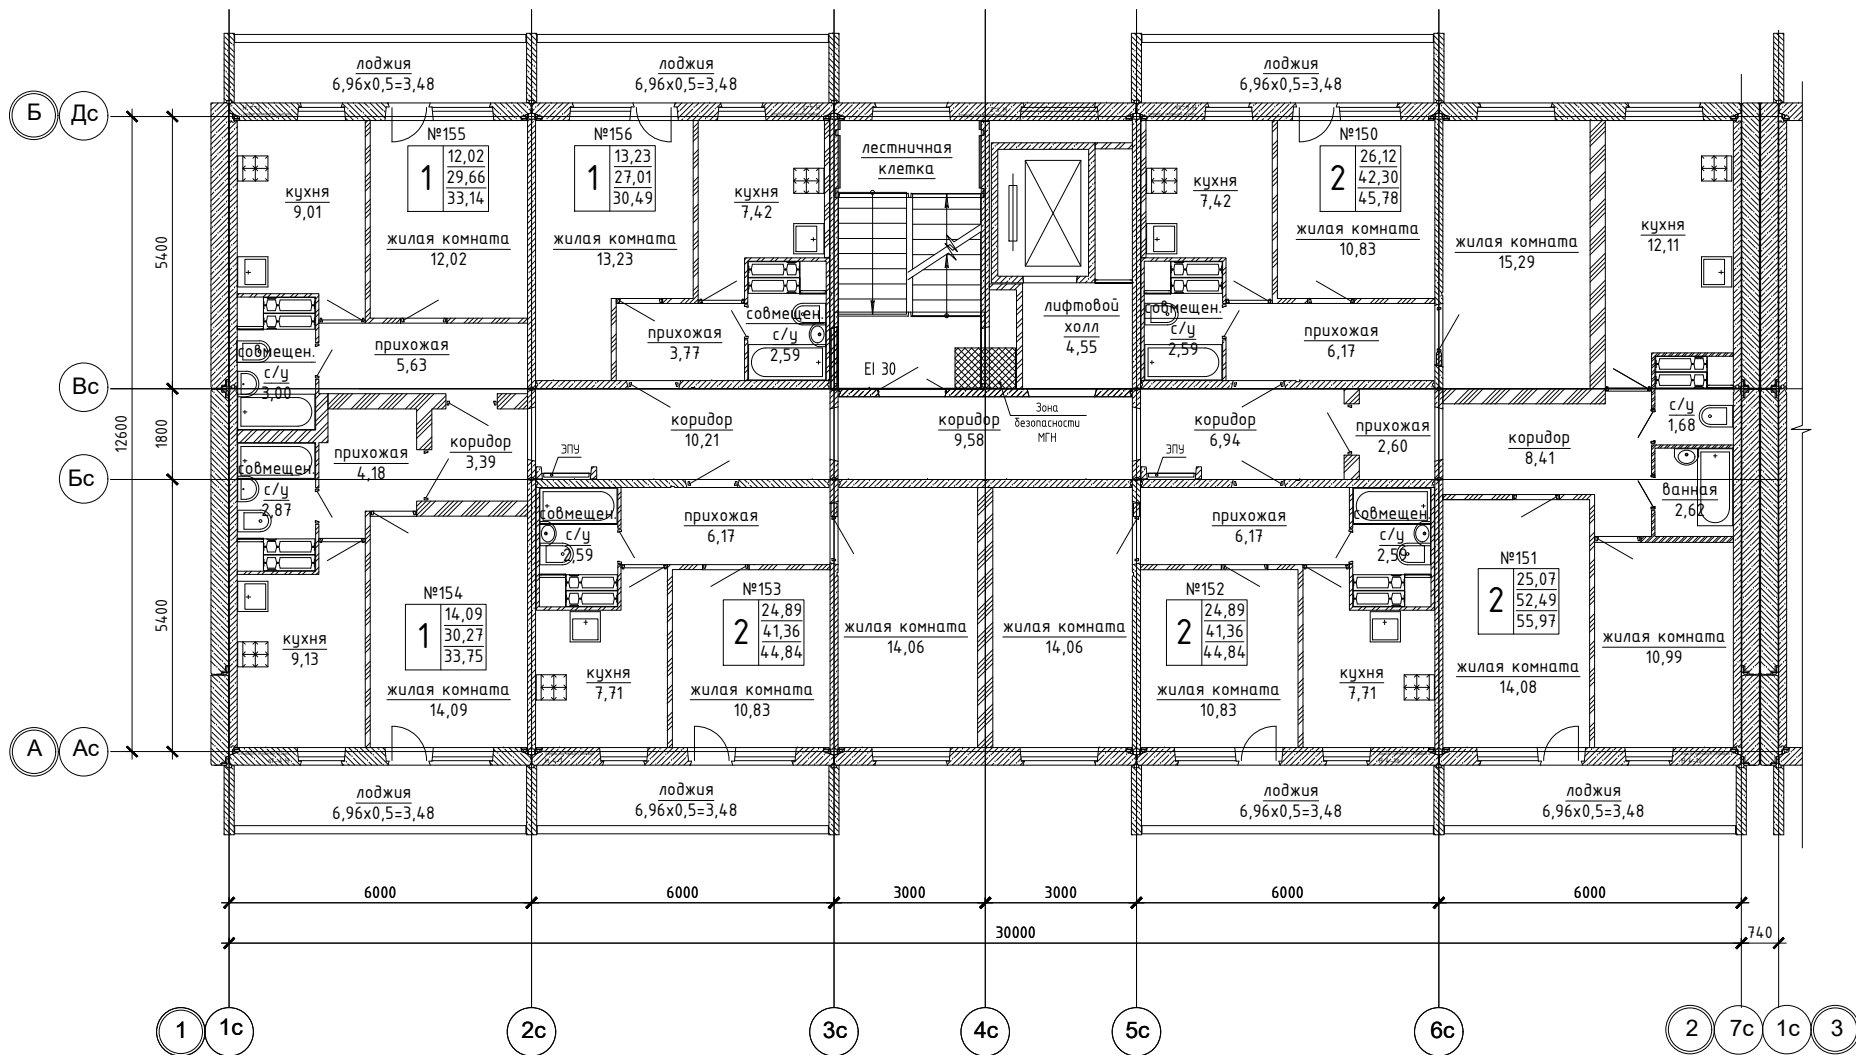

план 7 этаж (3 подъезд)

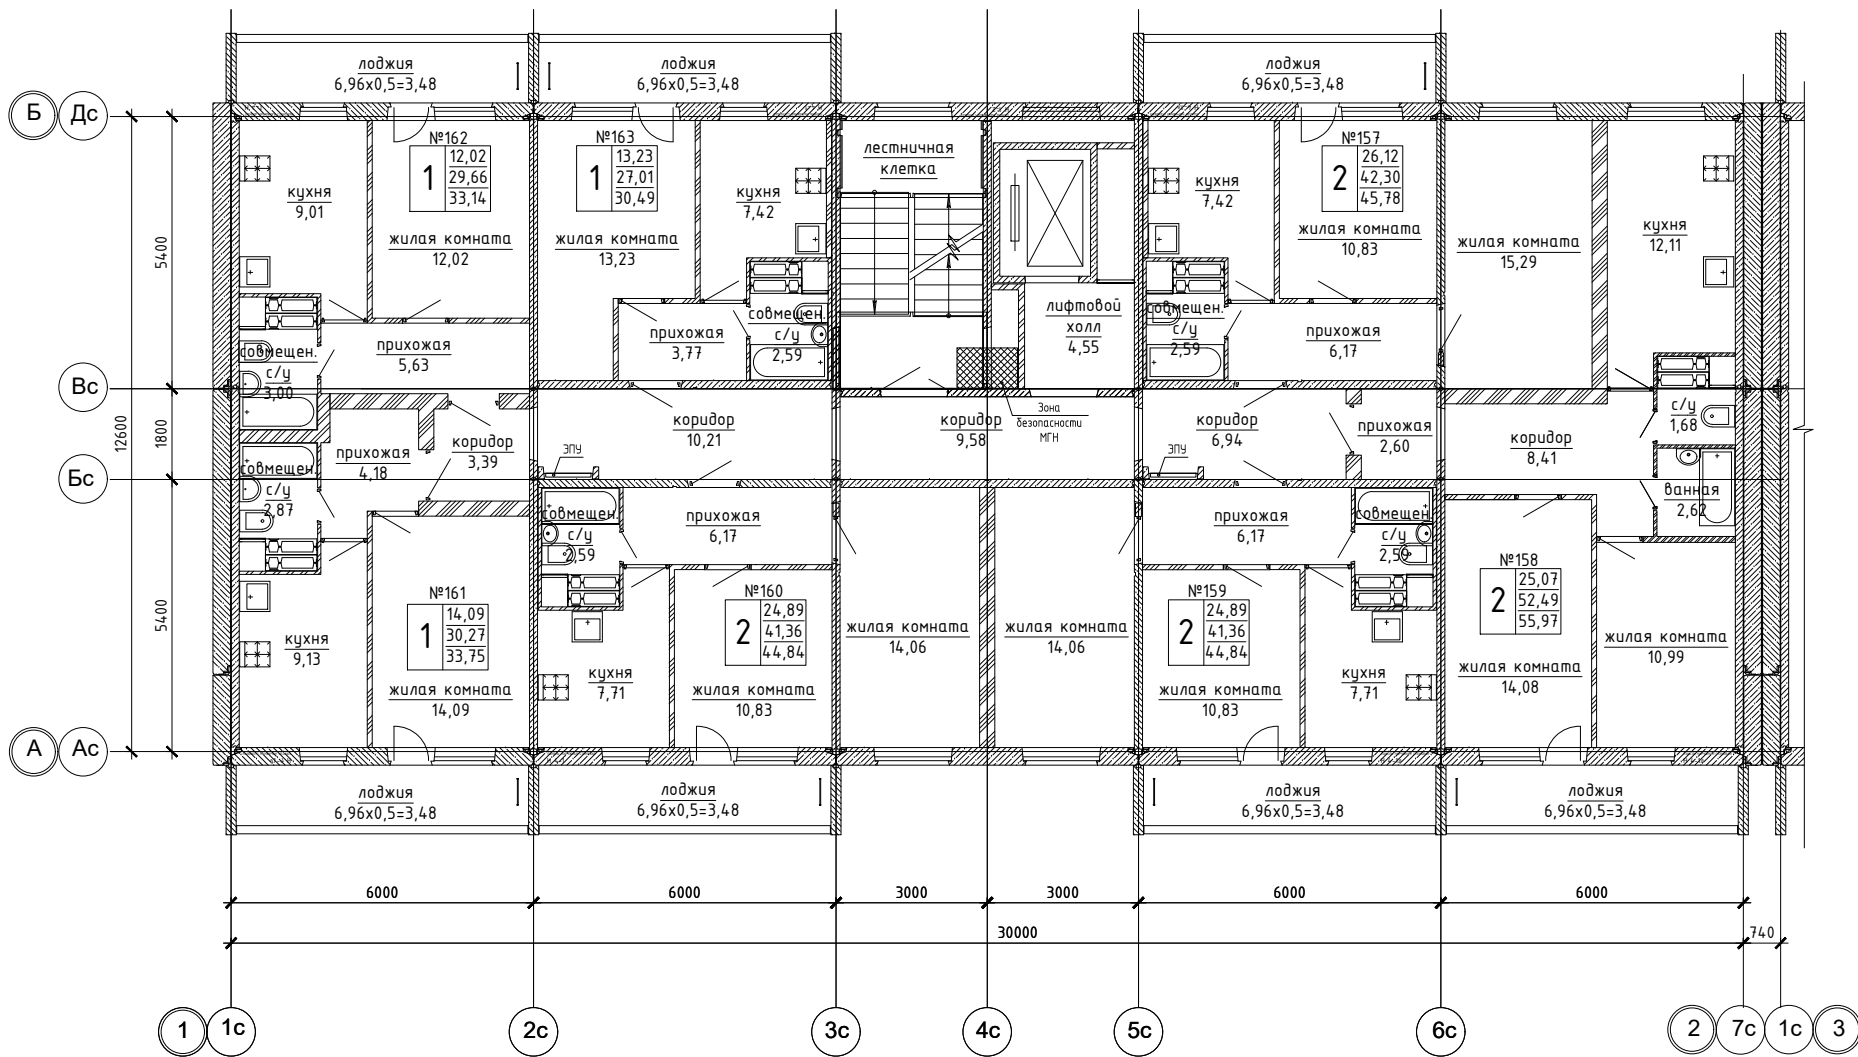

план 8 этаж (3 подъезд)