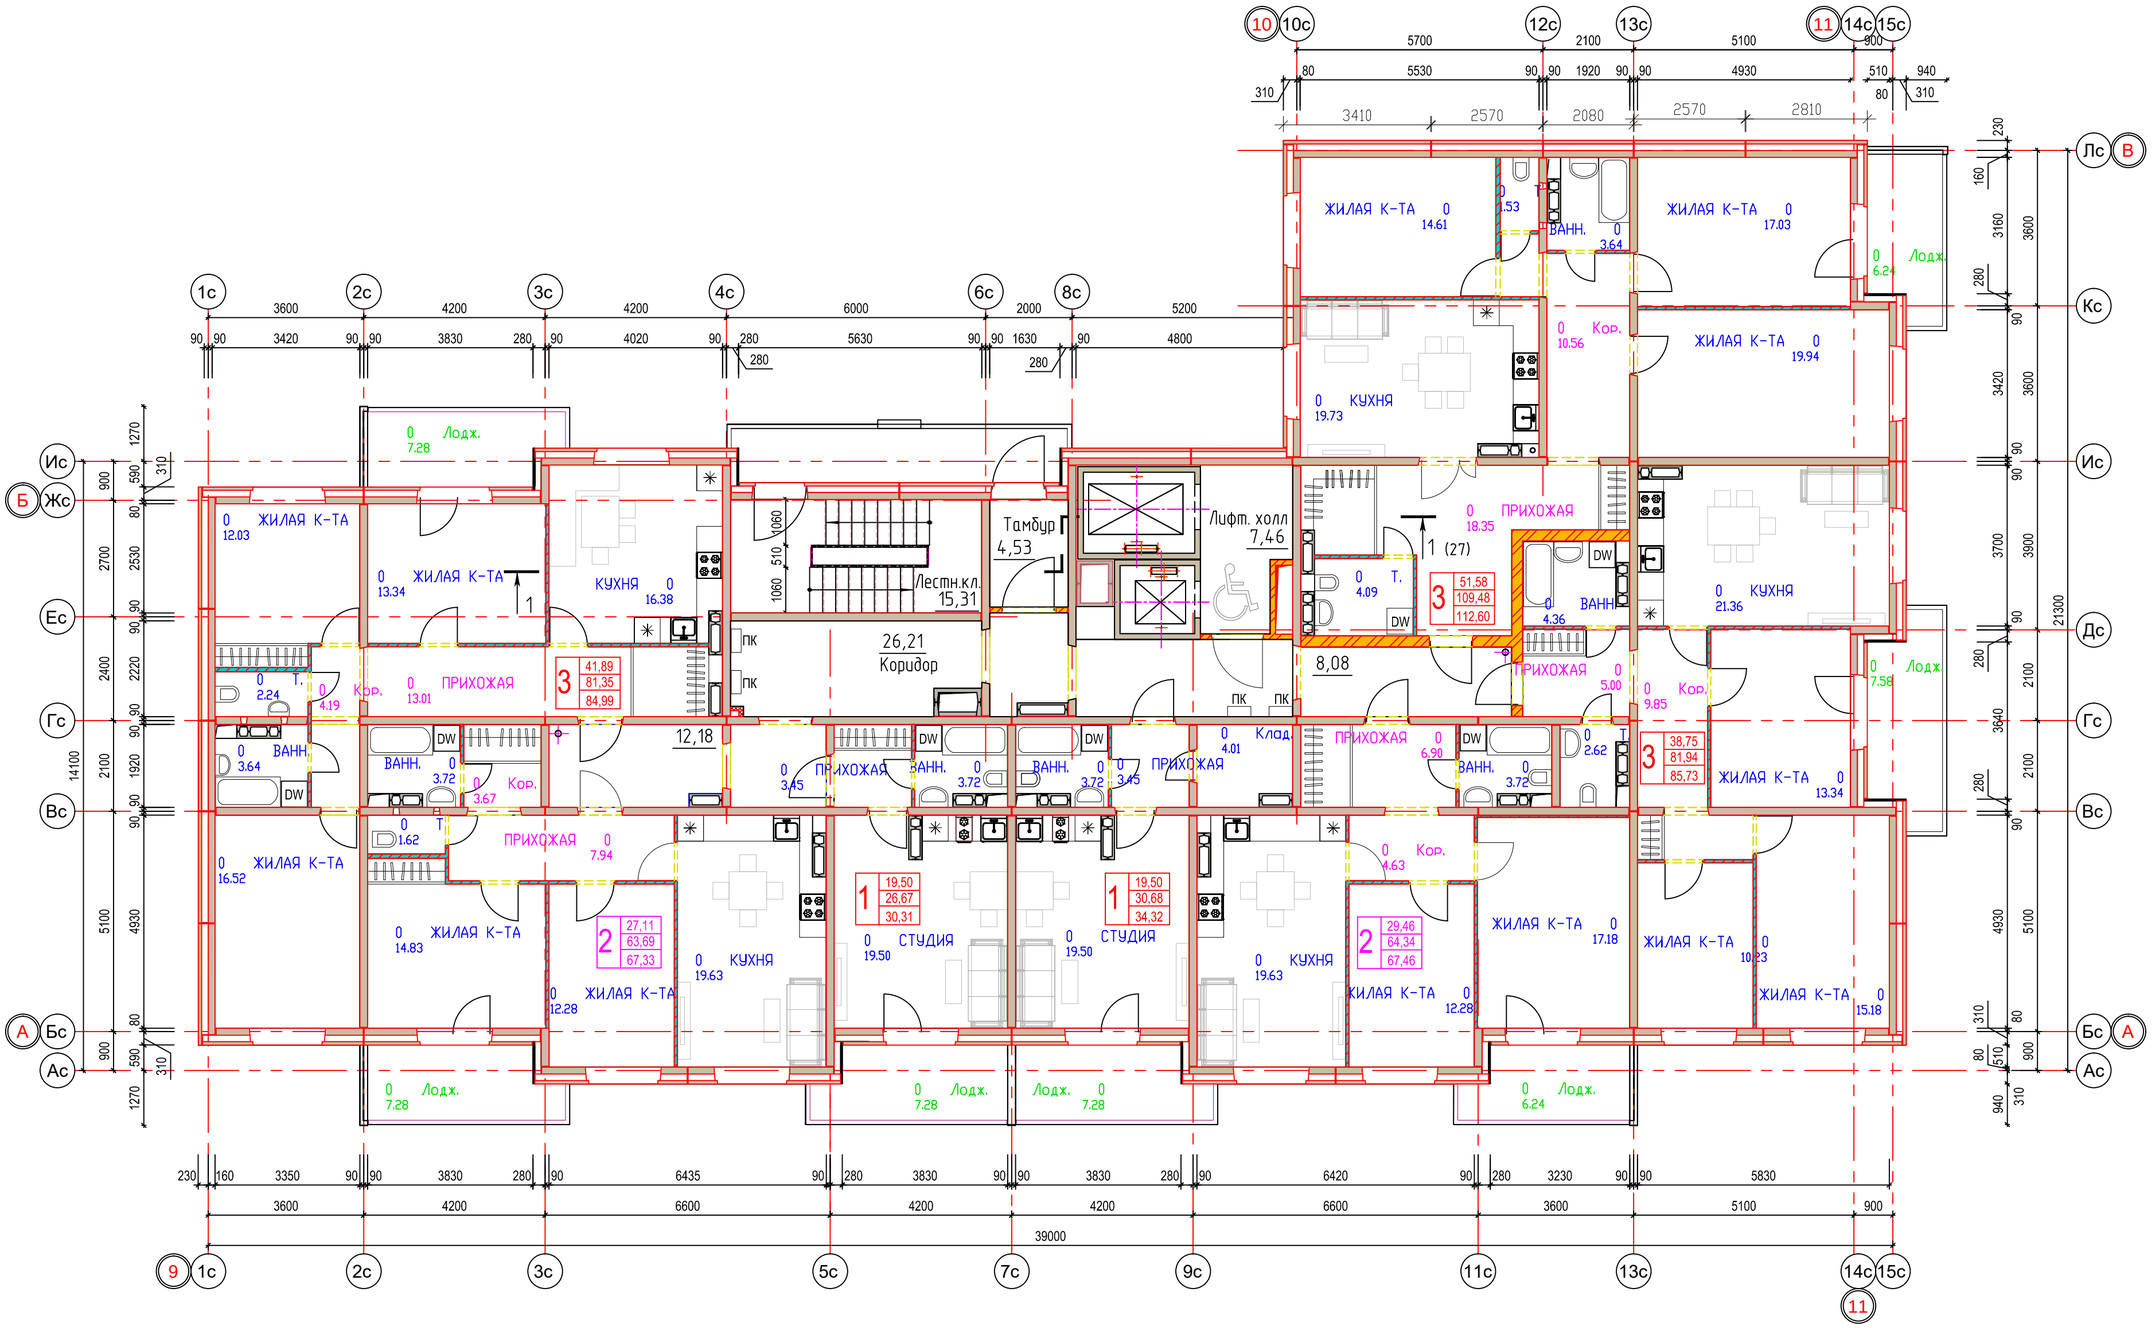

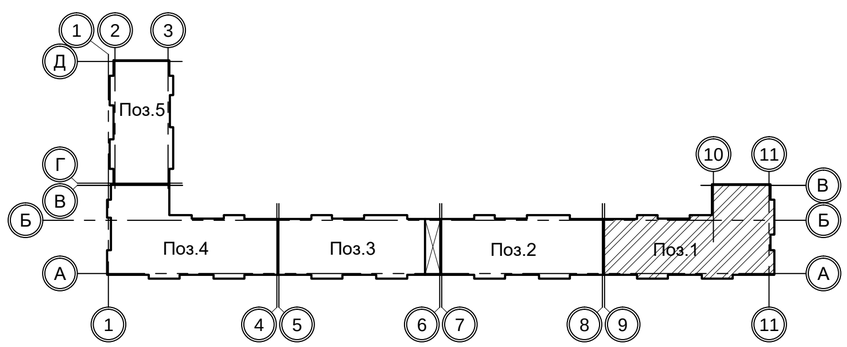

Изм.	Кол.уч.	Лист	N док	Подп.	Дата	ПП 2020-1-АР
						Многоквартирный жилой дом со встроенными помещениями общественного назначения по ул. Докучаева,23 в Дзержинском районе города Перми
Архитектор		Удальцова				Стадия: П · Лист: 11 · Листов:
ГИП		Батыршин				План типового этажа в блок.осях 9-11/А-В (поз.1)
Н.контр.		Садилов				ООО "ПЗСП-Проект"

СОГЛАСОВАНО

Согласовано

ВК	Нургалеева
ОВ	Третьяков
КР	Елисеева
КР	Хавьев

Взам. инв.N

Подпись и дата

Инв.N подл.

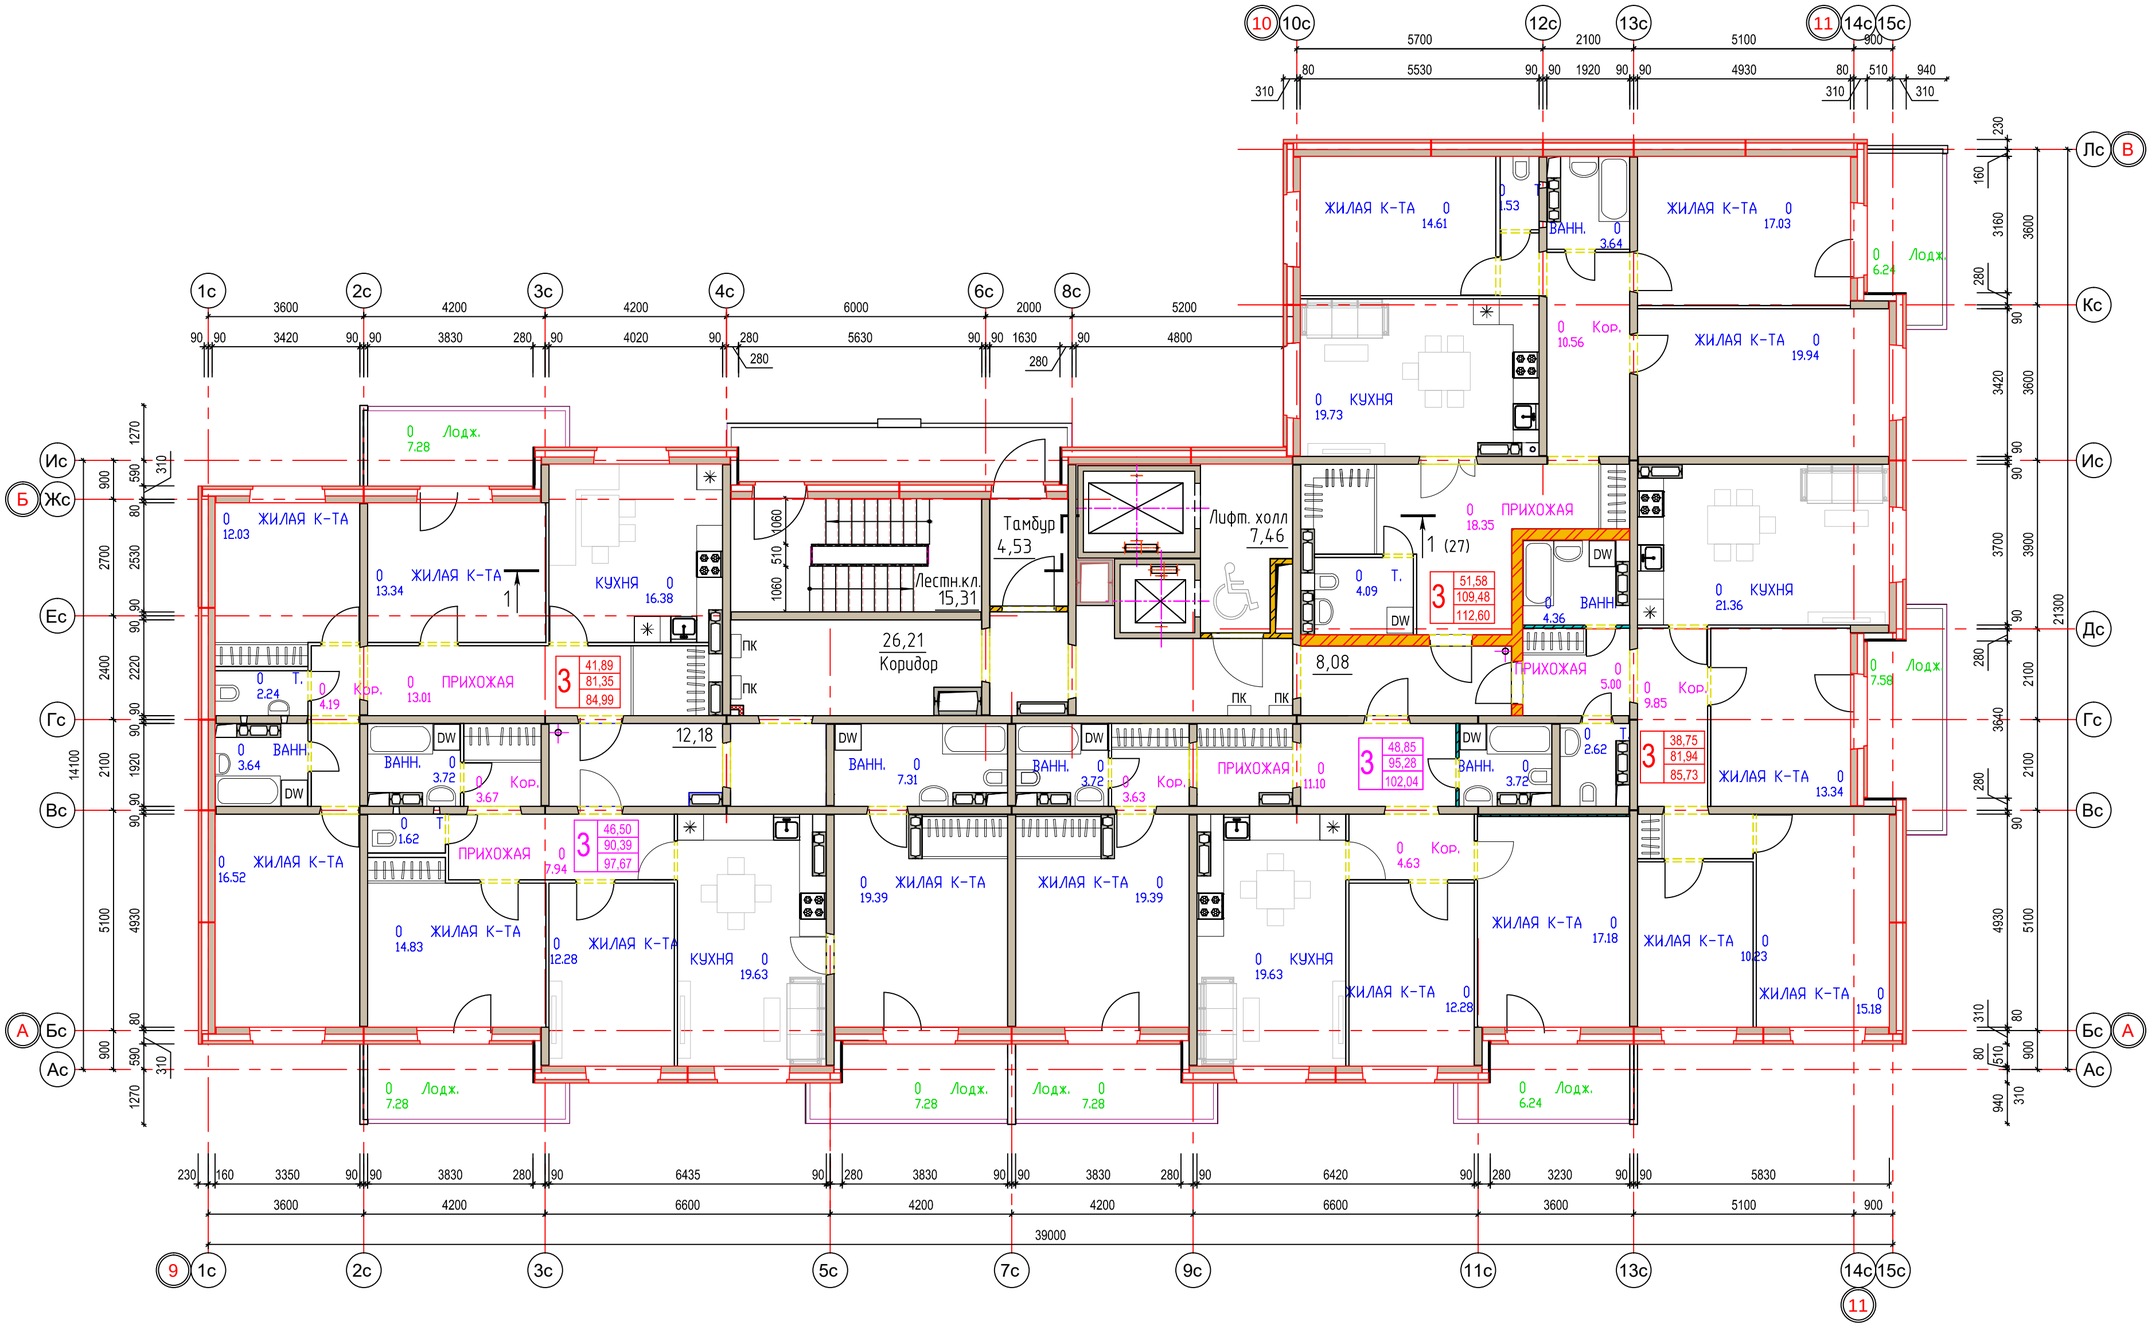

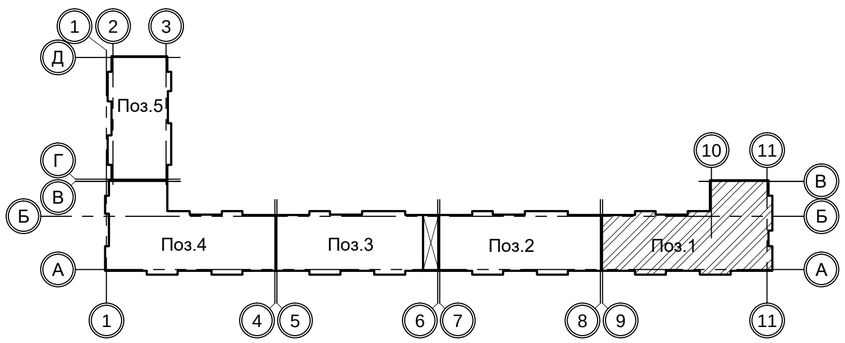

Изм.	Кол.уч.	Лист	N док.	Подп.	Дата	ПП 2020-1-АР
						Многоквартирный жилой дом со встроенными помещениями общественного назначения по ул. Докучаева,23 в Дзержинском районе города Перми
Архитектор		Удальцова				Стадия: П · Лист: 12 · Листов:
ГИП		Батыршин				
Н.контр.		Садилов				План 17 этажа в блок.осях 9-11/А-В (поз.1) · ООО "ПЗСП-Проект"

Согласовано: ВК Нуртлеева, ОВ Третьяков

СОГЛАСОВАНО: КР Елисеева, КР Хавьев

Взам. инв.N · Подпись и дата · Инв.N подл.

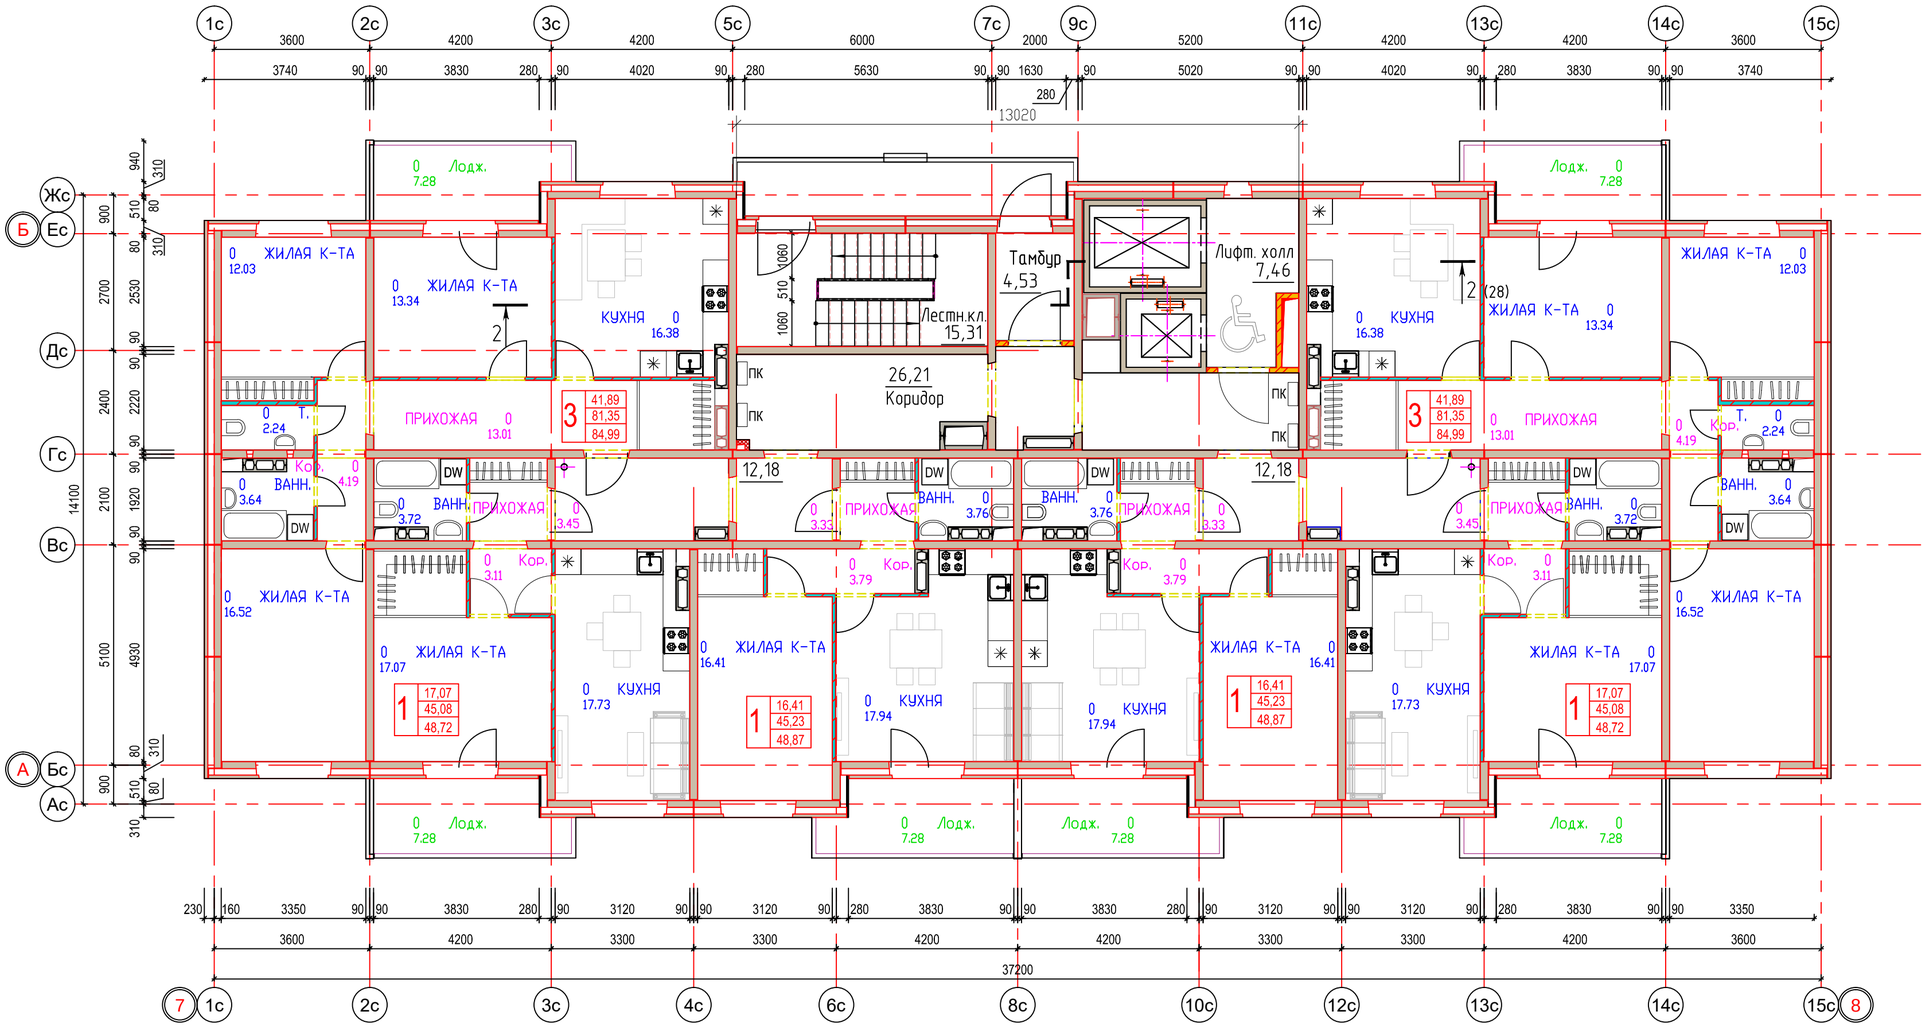

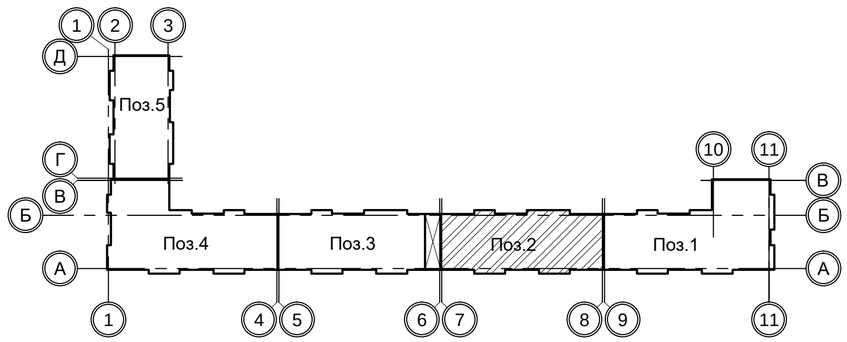

Изм.	Кол.уч.	Лист	N док.	Подп.	Дата	ПП 2020-1-АР
						Многоквартирный жилой дом со встроенными помещениями общественного назначения по ул. Докучаева,23 в Дзержинском районе города Перми
Архитектор		Удальцова				Стадия: П · Лист: 13 · Листов:
ГИП		Батыршин				План типового этажа в блок.осях 7-8/А-Б (поз.2)
Н.контр.		Садилов				ООО "ПЗСП-Проект"

СОГЛАСОВАНО

Согласовано

ВК	Нуралеева
ОВ	Третьяков
КР	Елисеева
КР	Хавыев

Взам. инв.N

Подпись и дата

Инв.N подл.

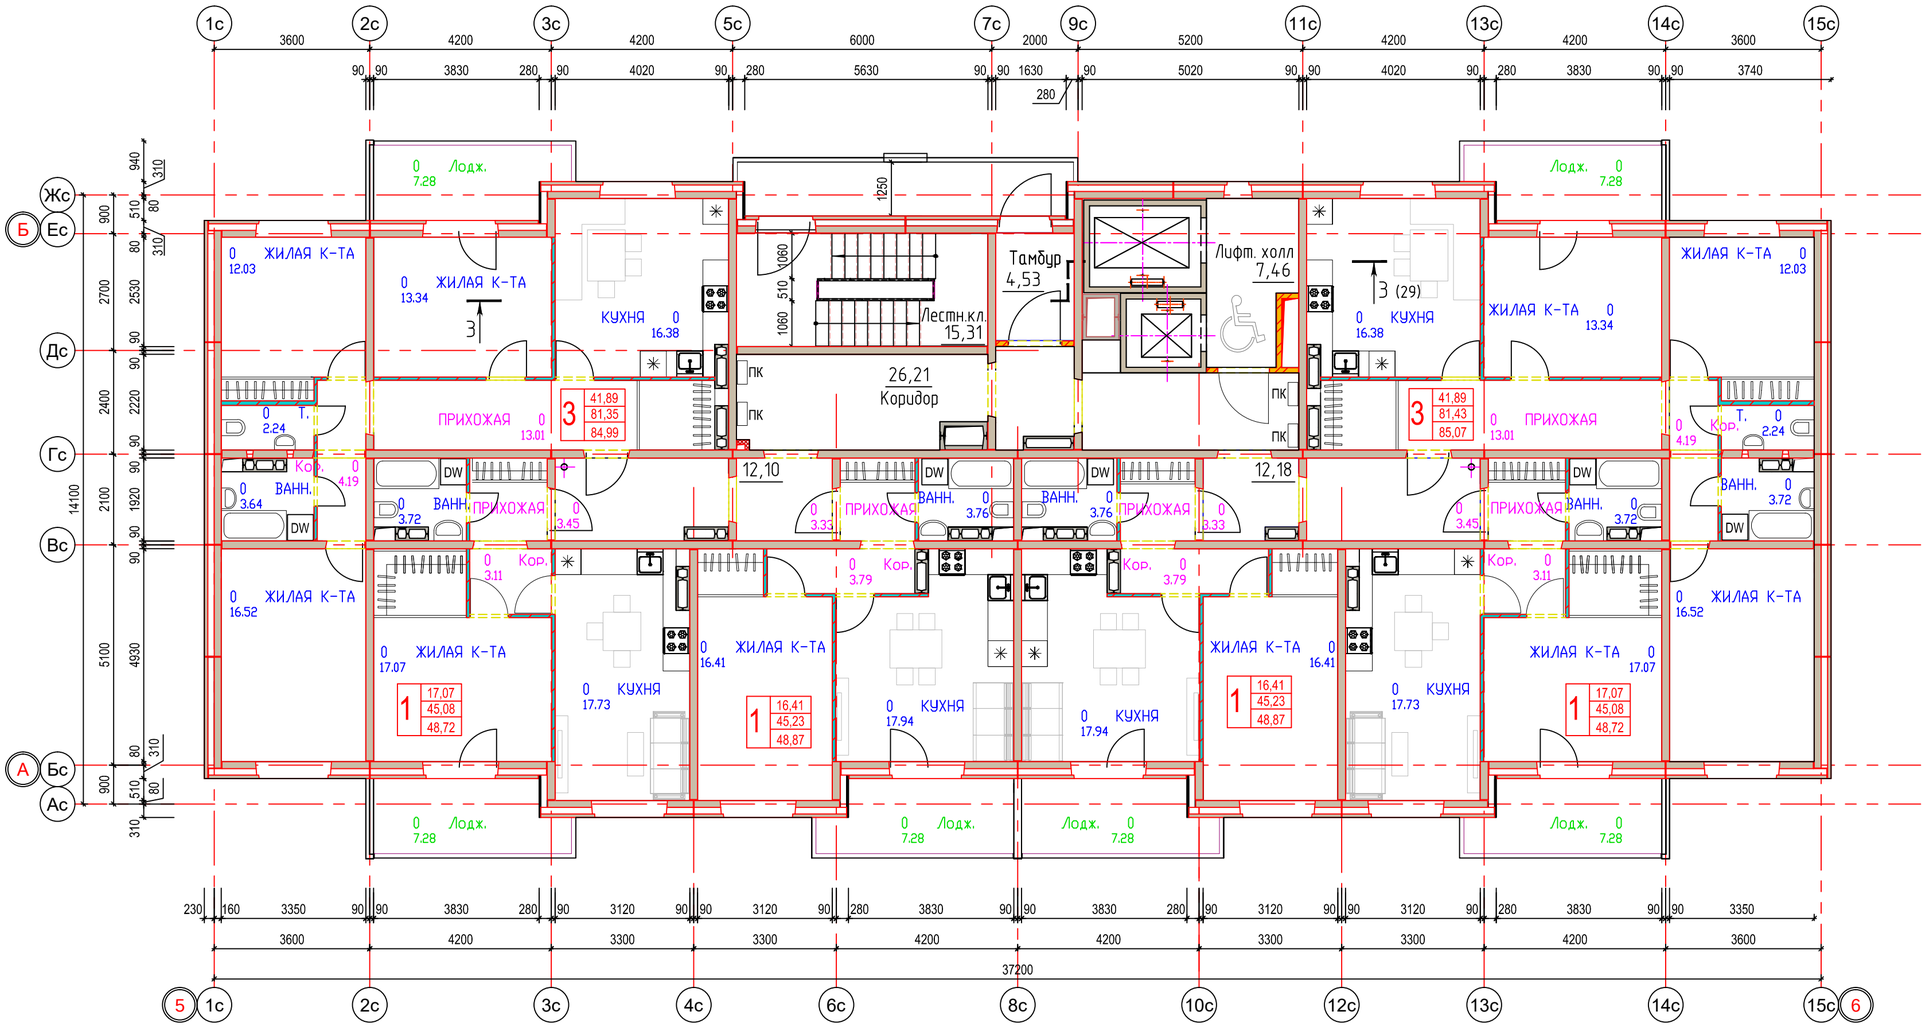

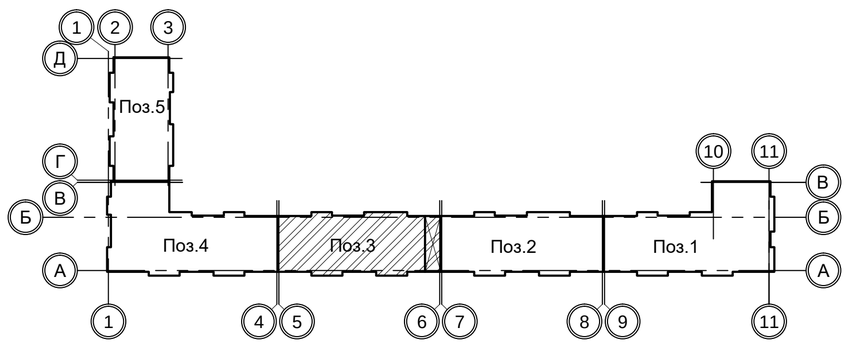

Изм.	Кол.уч.	Лист	N док.	Подп.	Дата	ПП 2020-1-АР
						Многоквартирный жилой дом со встроенными помещениями общественного назначения по ул. Докучаева,23 в Дзержинском районе города Перми
Архитектор		Удальцова				Стадия: П · Лист: 14 · Листов:
ГИП		Батыршин				План типового этажа в блок.осях 5-6/А-Б (поз.3)
Н.контр.		Садилов				ООО "ПЗСП-Проект"

СОГЛАСОВАНО

Согласовано

ВК	Нуралеева	
ОВ	Третьяков	
КР	Елисеева	
КР	Хавьев	

Взам. инв. N

Подпись и дата

Инв. N подл.

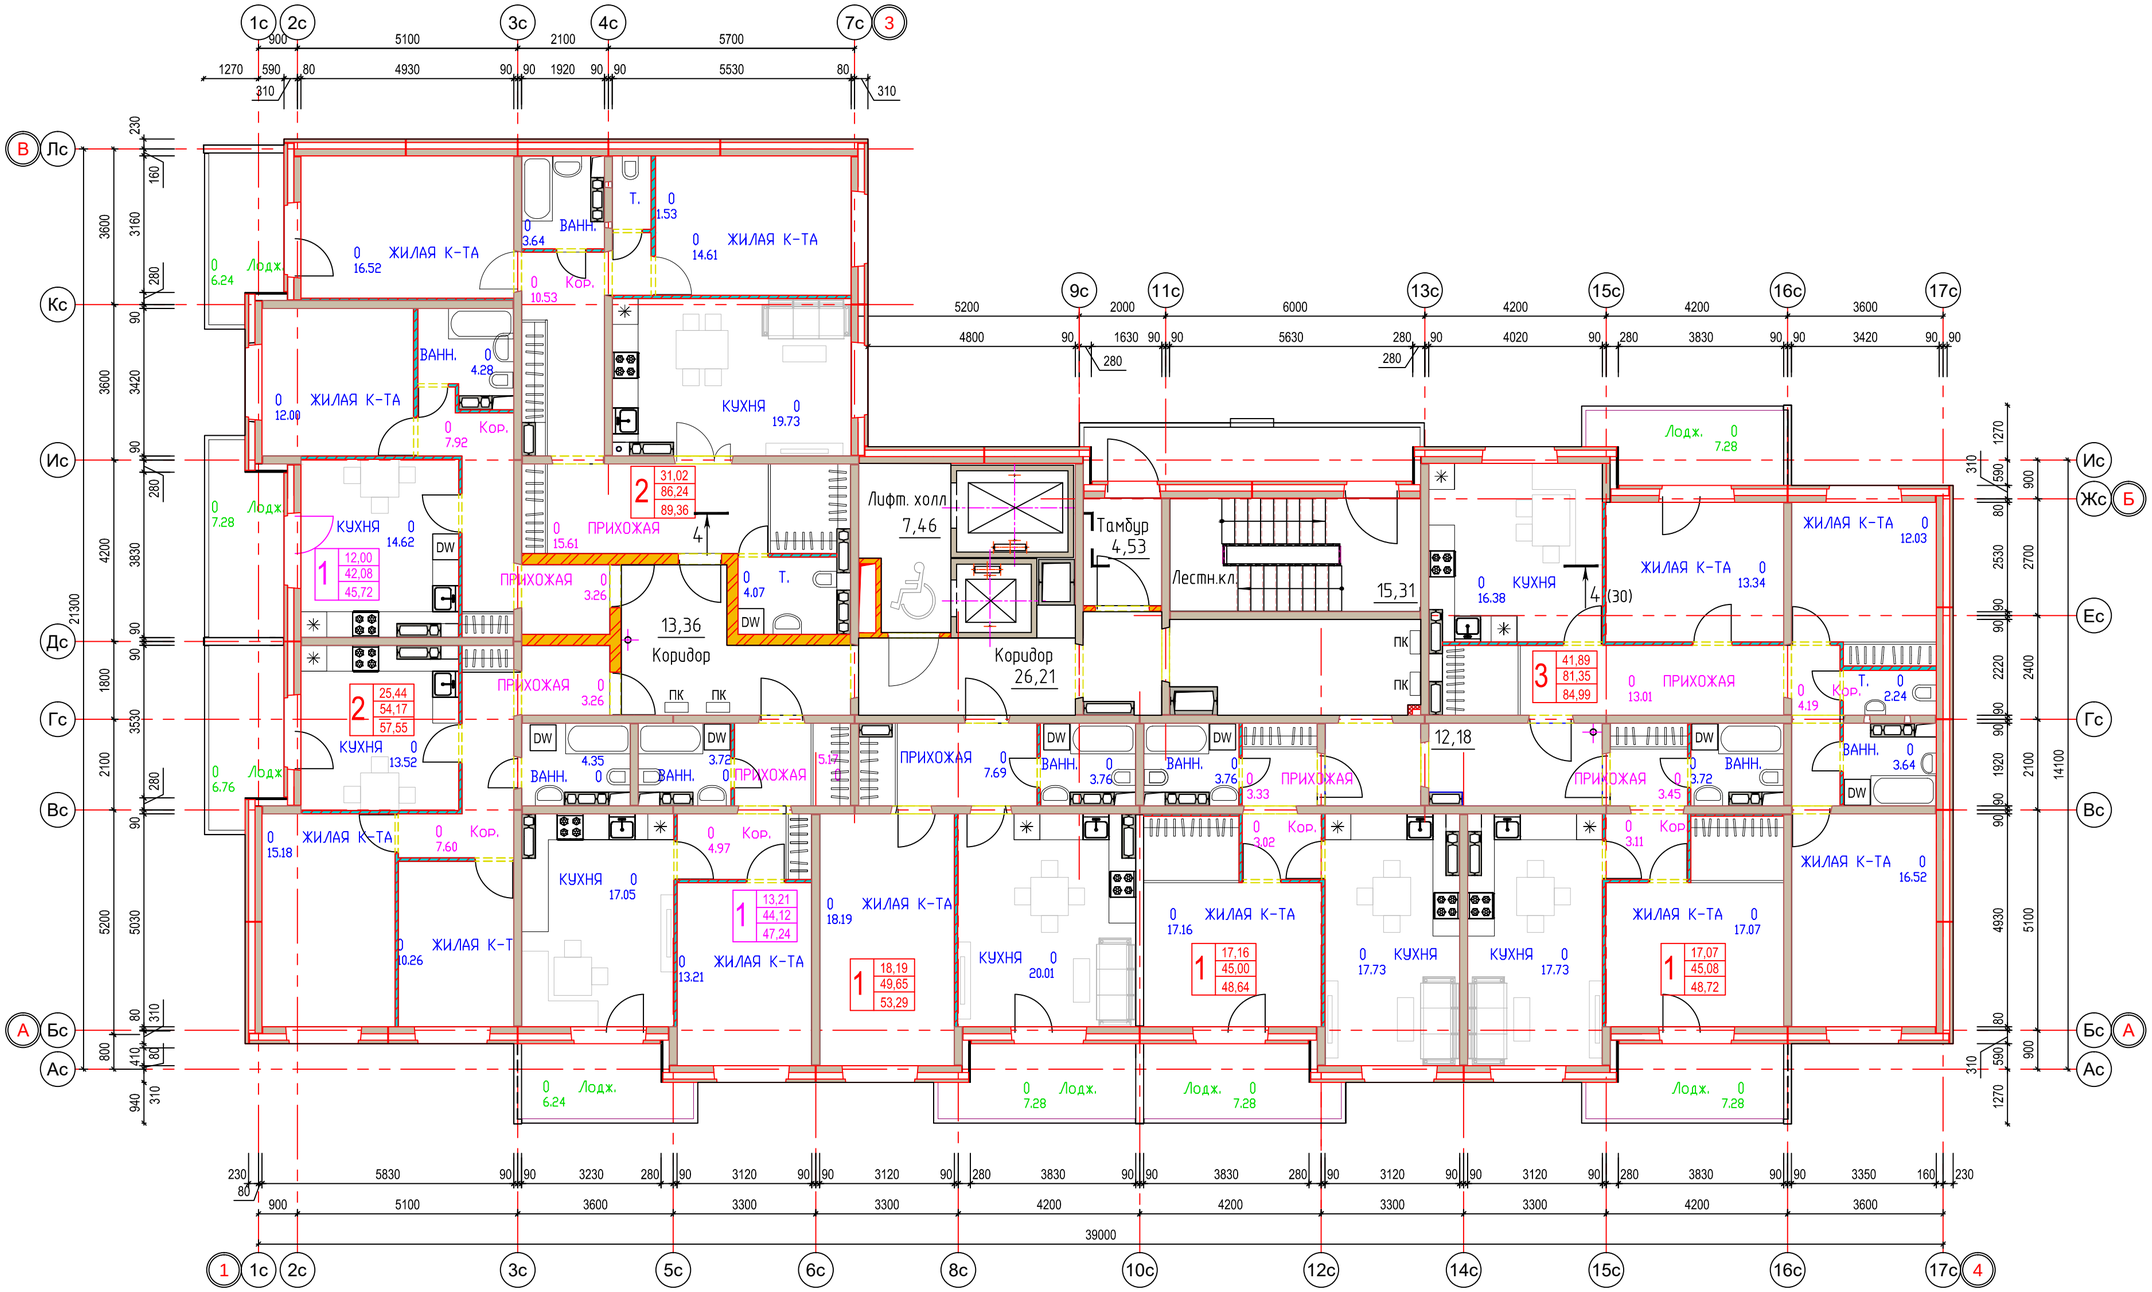

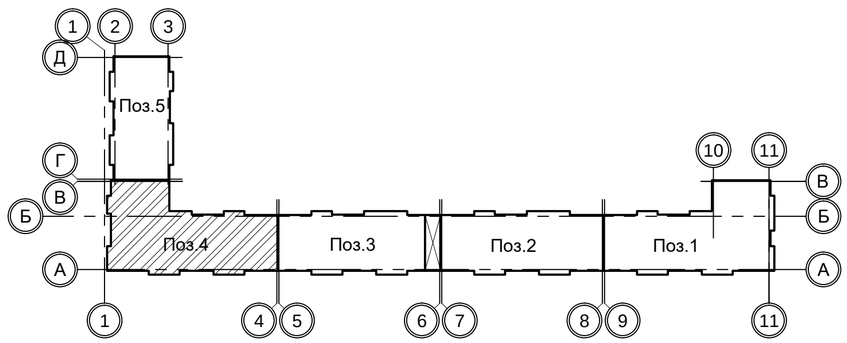

Изм.	Кол.уч.	Лист	N док.	Подп.	Дата	ПП 2020-1-АР
						Многоквартирный жилой дом со встроенными помещениями общественного назначения по ул. Докучаева,23 в Дзержинском районе города Перми
Архитектор		Удальцова				Стадия: П · Лист: 15 · Листов:
ГИП		Батыршин				План типового этажа в блок.осях 1-4/А-В (поз.4)
Н.контр.		Садилов				ООО "ПЗСП-Проект"

СОГЛАСОВАНО

Согласовано

ВК	Нургалеева	
ОВ	Третьяков	
КР	Елисеева	
КР	Хавыев	

Взам. инв. N

Подпись и дата

Инв. N подл.

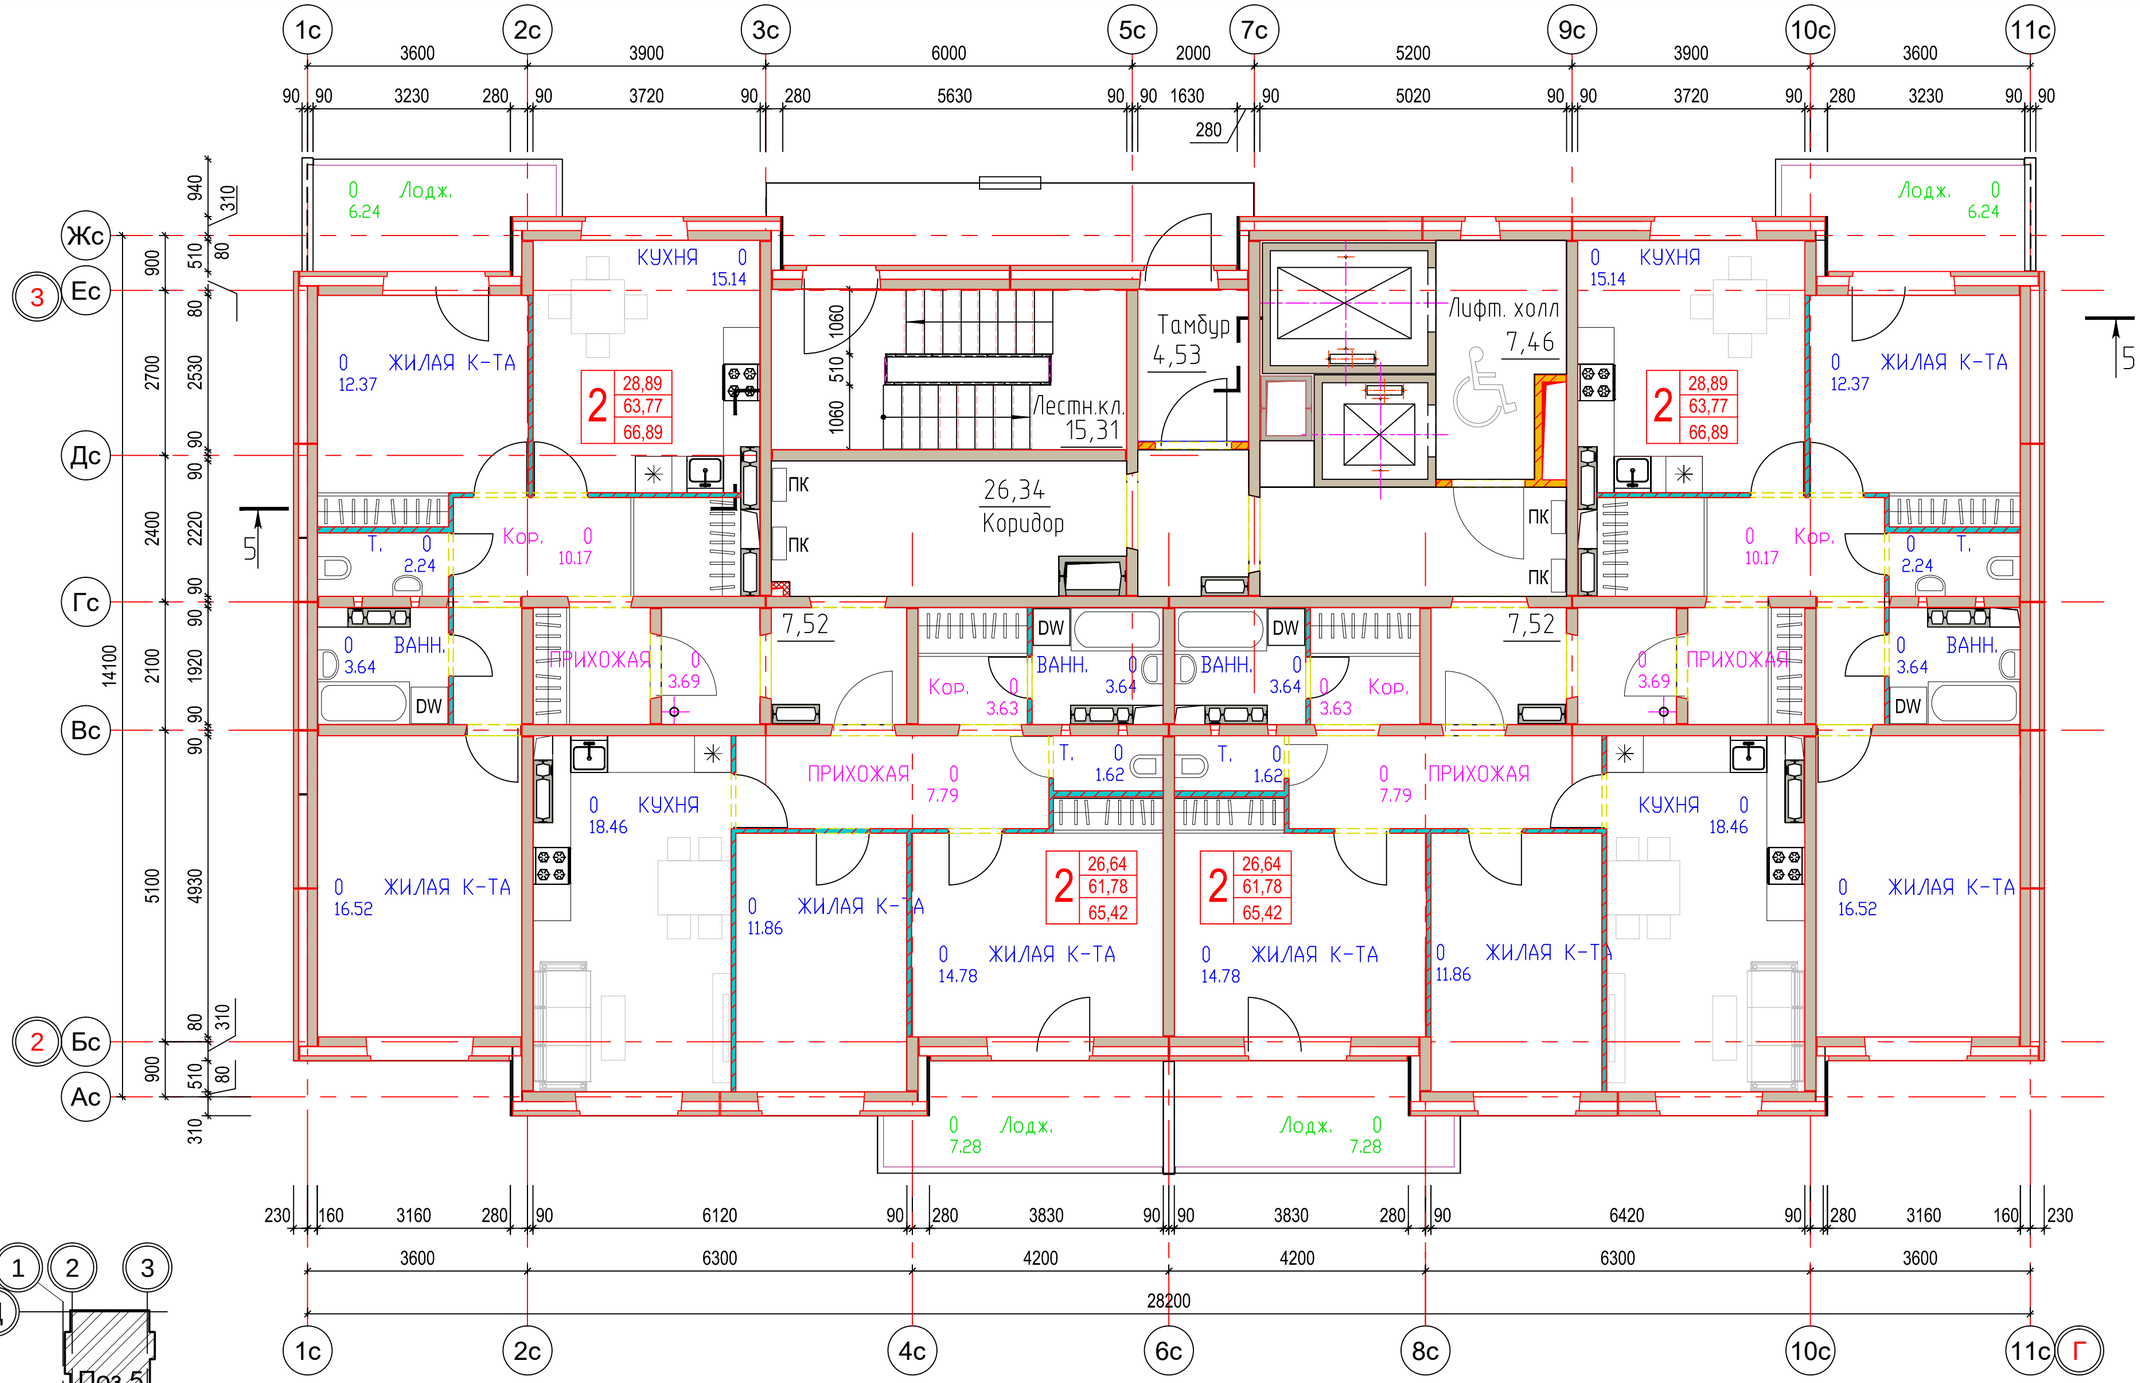

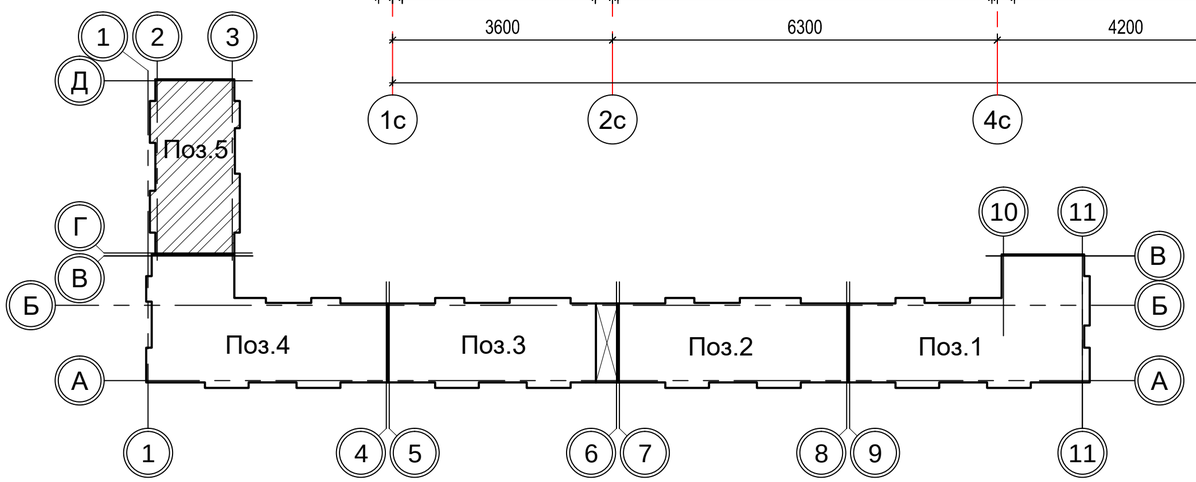

Изм.	Кол.уч.	Лист	№ док	Подп.	Дата	ПП 2020-1-АР
						Многоквартирный жилой дом со встроенными помещениями общественного назначения по ул. Докучаева,23 в Дзержинском районе города Перми
Архитектор		Удальцова				Стадия: П · Лист: 16 · Листов:
ГИП		Батыршин				
Н.контр.		Садилов				План типового этажа в блок.осях Д-Г/2-3 (поз.5) · ООО "ПЗСП-Проект"

Согласовано

ВК	Нургалеева	
ОВ	Третьяков	
КР	Елисеева	
КР	Хавьев	

Взам. инв. №

Подп. и дата

Инв. № подл.